RILIEVO PLANOALTIMETRICO E FOTOGRAFICO- PIANO TERZO

Foto1

Foto2

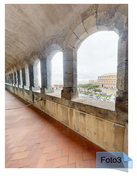
Foto3

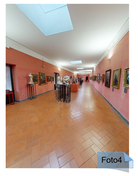
Foto4

Foto5

Foto6

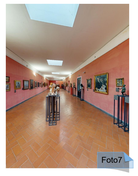
Foto7

Foto8

Foto9

Foto10

Foto11

Foto12

Foto13

Foto14

Foto15

PIANO TERZO

SCALA 1/200

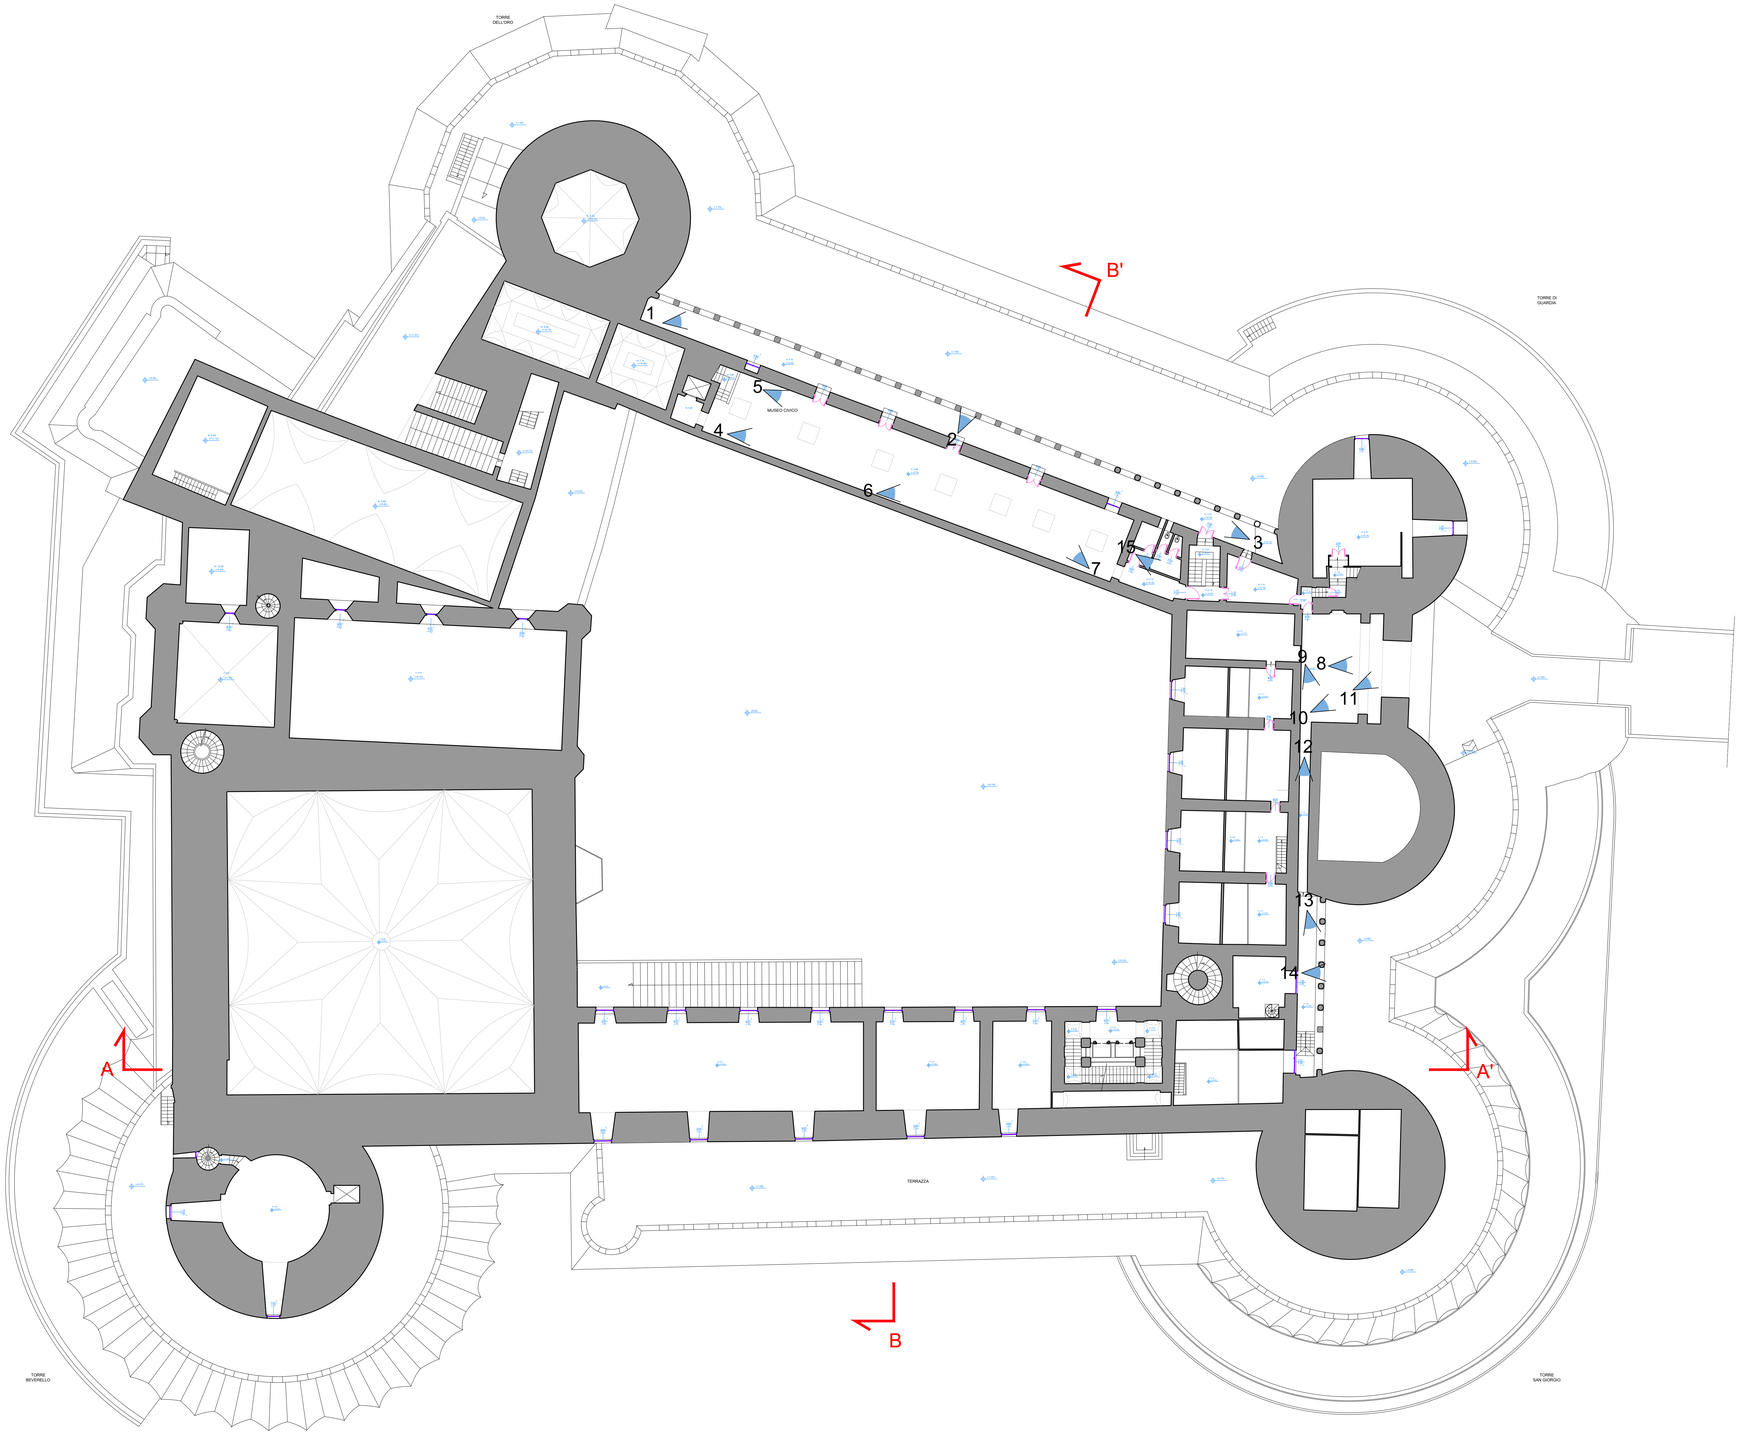

Area di intervento

Legenda

- H: n.n — Altezza netta interna rilevata
- (+n.n) — Quota altimetrica rilevata
- n — Cono ottico
- Chiusini
- Linea di sezione
- n. base / h. altezza — Quotatura infisso
- Infisso Finestra
- Infisso Porta
- Rampe
- Scale

COMUNE DI NAPOLI
Area Patrimonio
Servizio Coordinamento e Gestione Tecnica del Patrimonio

COMUNE DI NAPOLI · MINISTERO DELLA CULTURA · Finanziato dall'Unione europea NextGenerationEU · Italiadomani · Piano Nazionale di Ripresa e Resilienza

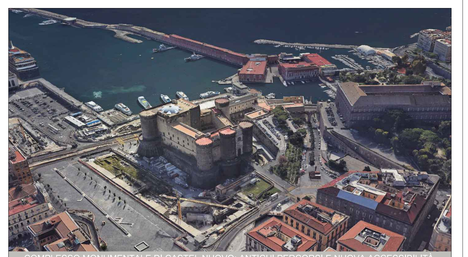

COMPLESSO MONUMENTALE DI CASTEL NUOVO. ANTICHI PERCORSI E NUOVA ACCESSIBILITÀ.
LOTTO 17 PAT_4 AFFERENTE AL CLUSTER 5 "RIGENERAZIONE URBANA, MANUTENZIONE E ADEGUAMENTO DI ELEMENTI DEL PATRIMONIO EDILIZIO COSTRUITO".

PIANO DI ELIMINAZIONE DELLE BARRIERE ARCHITETTONICHE

RILIEVO PLANOALTIMETRICO E FOTOGRAFICO - PIANO TERZO

R.U.P.:
Arch. Fabio Ferriero

D.E.C.:
Arch. Annalisa Lala

RTP:
Mandataria :
SDE S.r.l.
Studio Discetti Enzo
Ing. Enzo Discetti

Mandanti:
Senea S.r.l.
Dott. Geol. Giuseppe Di Crescenzo

COMMESSA	COMMITTENTE	TIPO	FASE	ELABORATO	SCALA
13 6 2 0 2 4	1 1 2	P B	P E B A	T A V. G 0 0 7	1/200

REVISIONE	DESCRIZIONE	DATA	REDATTO			ITER PROCEDURALE
A			SDE S.r.l. Ing. Enzo Discetti Arch. Francesco Iodice	DATA	LUGLIO 2024	VERIFICATO APPROVATO AUTORIZZATO Ing. Enzo Discetti
B				DATA		VERIFICATO APPROVATO AUTORIZZATO
C				DATA		VERIFICATO APPROVATO AUTORIZZATO