RILIEVO PLANOALTIMETRICO E FOTOGRAFICO- PIANO COPERTURE

Foto1

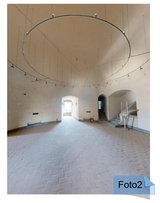
Foto2

Foto3

Foto4

Foto5

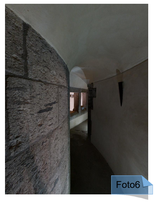
Foto6

Foto7

Foto8

Foto9

Foto10

Foto11

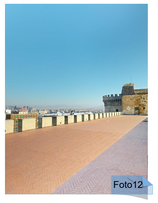
Foto12

PIANO COPERTURE

SCALA 1/200

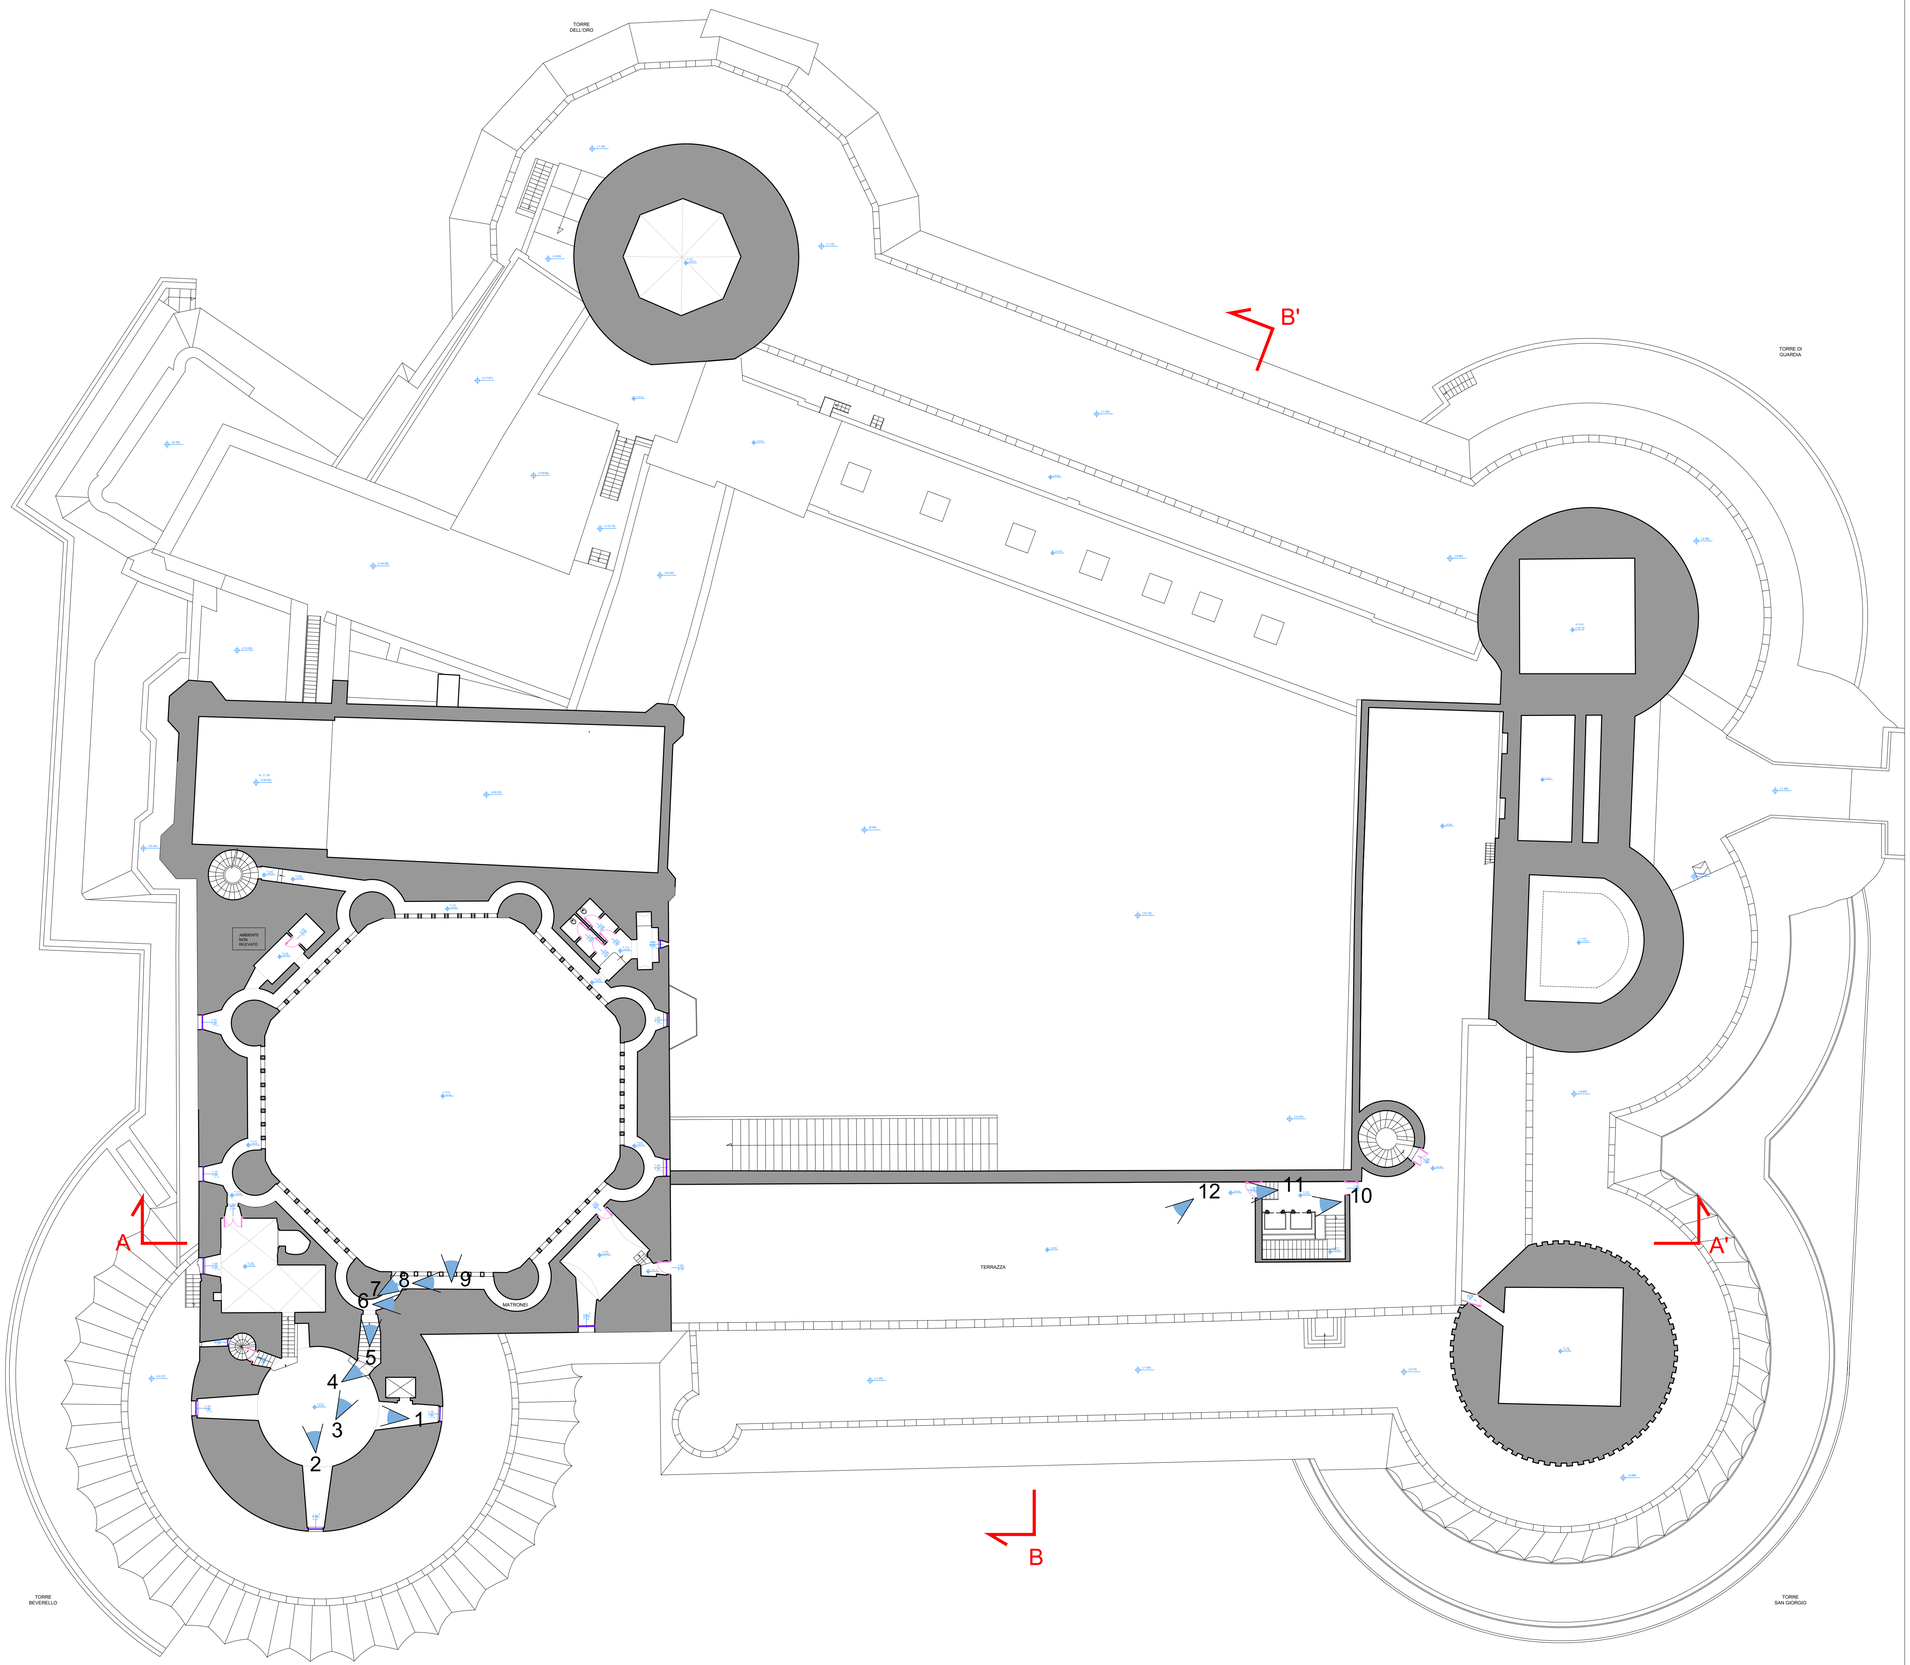

Area di intervento

Legenda

- H: n.n — Altezza netta interna rilevata
- (+n.n) — Quota altimetrica rilevata
- n — Cono ottico
- Chiusini
- Linea di sezione
- n. base / h. altezza — Quotatura infisso
- Infisso Finestra
- Infisso Porta
- Rampe
- Scale

COMUNE DI NAPOLI
Area Patrimonio
Servizio Coordinamento e Gestione Tecnica del Patrimonio

COMUNE DI NAPOLI — MINISTERO DELLA CULTURA — Finanziato dall'Unione europea NextGenerationEU — Italiadomani — Piano Nazionale di Ripresa e Resilienza

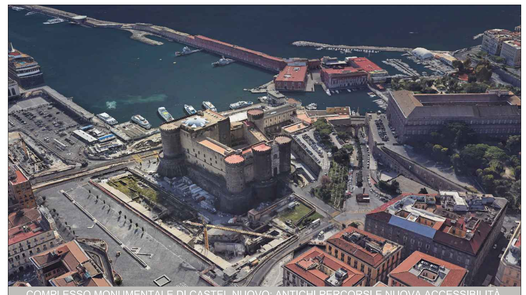

COMPLESSO MONUMENTALE DI CASTEL NUOVO: ANTICHI PERCORSI E NUOVA ACCESSIBILITÀ. LOTTO 17 PAT_4 AFFERENTE AL CLUSTER 5 "RIGENERAZIONE URBANA, MANUTENZIONE E ADEGUAMENTO DI ELEMENTI DEL PATRIMONIO EDILIZIO COSTRUITO".

PIANO DI ELIMINAZIONE DELLE BARRIERE ARCHITETTONICHE

RILIEVO PLANOALTIMETRICO E FOTOGRAFICO - PIANO COPERTURA

R.U.P.:
Arch. Fabio Ferriero

D.E.C.:
Arch. Annalisa Lala

RTP:
Mandataria :
SDE S.r.l.
Studio Discetti Enzo

Mandanti:
Senea S.r.l.

Dott. Geol. Giuseppe Di Crescenzo

COMMESSA	COMMITTENTE	TIPO	FASE	ELABORATO	SCALA
136204	112	PB	PEBA	TAV.G008	1/200

REVISIONE	DESCRIZIONE	DATA	REDATTO	DATA	ITER PROCEDURALE	DATA	
A			SDE S.r.l. Ing. Rosa Fiorello Arch. Fabio Ferriero Geologo	LUGLIO 2024	VERIFICATO APPROVATO AUTORIZZATO		Ing. Enzo Discetti
B					VERIFICATO APPROVATO AUTORIZZATO		
C					VERIFICATO APPROVATO AUTORIZZATO		