



LEGENDA CATEGORIE DI BARRIERE FISICHE E CRITICITÀ

A - ACCESSIBILITÀ E FRUIBILITÀ SERVIZI IGIENICI


 A1 - Servizi igienici non adeguati

B - COLLEGAMENTI VERTICALI


 B1 - Presenza di gradini


 B2 - Presenza di rampa non adeguata


 B3 - Presenza di scalinata

 B4 - Presenza di ascensore/piattaforma elevatrice non adeguata o non funzionante


C - PERCORSI ORIZZONTALI


 C1 - Larghezza del percorso non adeguata

 C2 - Pavimentazione non adeguata


 C3 - Mancanza di spazi di riposo


 C4 - Presenza di ostacoli

 C5 - Mancanza di copertura wi-fi

 C6 - Mancanza di strumenti di visita

D - SICUREZZA, EMERGENZA E ORIENTAMENTO


 D1 - Mancanza di segnaletica

 D2 - Mancanza di corrimano

 D3 - Segnaletica di sicurezza ed emergenza



COMUNE DI NAPOLI
Area Patrimonio
Servizio Coordinamento e Gestione Tecnica del Patrimonio

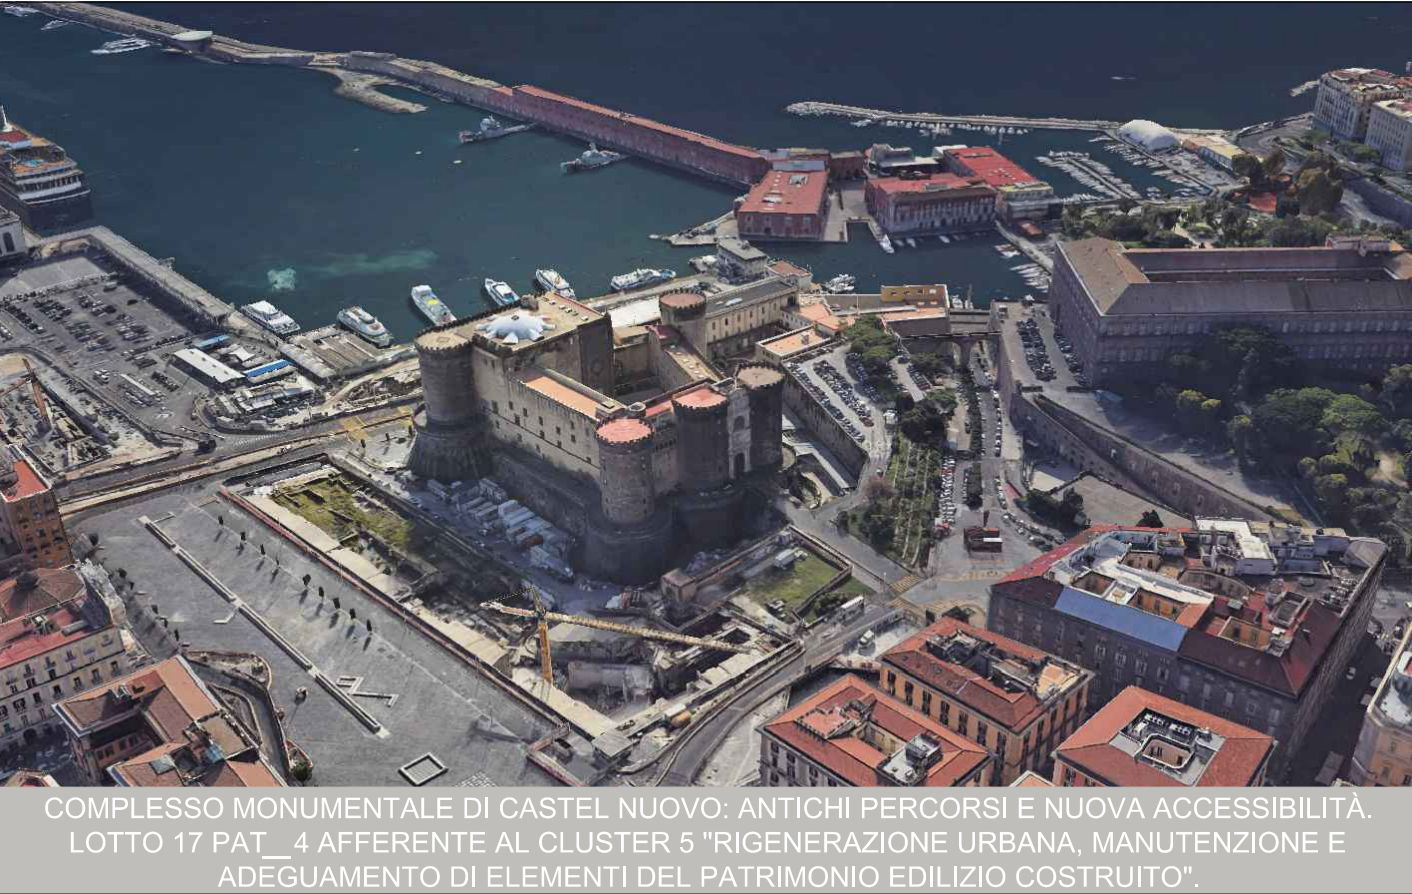

COMPLESSO MONUMENTALE DI CASTEL NUOVO: ANTICHI PERCORSI E NUOVA ACCESSIBILITÀ.
LOTTO 17 PAT_4 AFFERENTE AL CLUSTER 5 "RIGENERAZIONE URBANA, MANUTENZIONE E ADEGUAMENTO DI ELEMENTI DEL PATRIMONIO EDILIZIO COSTRUITO".

PIANO DI ELIMINAZIONE DELLE BARRIERE ARCHITETTONICHE
PLANIMETRIE CON SPAZI E PERCORSI OGGETTO DI INDAGINE PEBA
PIANO SECONDO

R.U.P.:
Arch. Fabio Ferriero

RTP:
Mandataria :
SDE S.r.l.
Studio Discepoli Enzo



D.E.C.:
Arch. Annalisa Lala

Mandanti:
Seneca S.r.l.



Dott. Geol. Giuseppe Di Crescenzo

COMMESSA						COMMITTENTE			TIPO		FASE				ELABORATO				SCALA				
1	3	6	2	0	2	4	1	1	2	P	B	P	E	B	A	T	A	V	A	0	1	1	1/200
REVISIONE		DESCRIZIONE					DATA		REDATTO		ITER PROCEDURALE												
A								IDE S.r.l. Pia. Montebelluna Aut. Provinciale Registri		LUGLIO 2024		VERIFICATO APPROVATO AUTORIZZATO VERIFICATO				Ing. Enzo Deotti							
												VERIFICATO APPROVATO											
												VERIFICATO APPROVATO											
												VERIFICATO APPROVATO											
C										DATA DATA		VERIFICATO APPROVATO AUTORIZZATO											