PLANIMETRIE CON SPAZI E PERCORSI OGGETTO DI INDAGINE PEBA

PIANO COPERTURE

SCALA 1/200

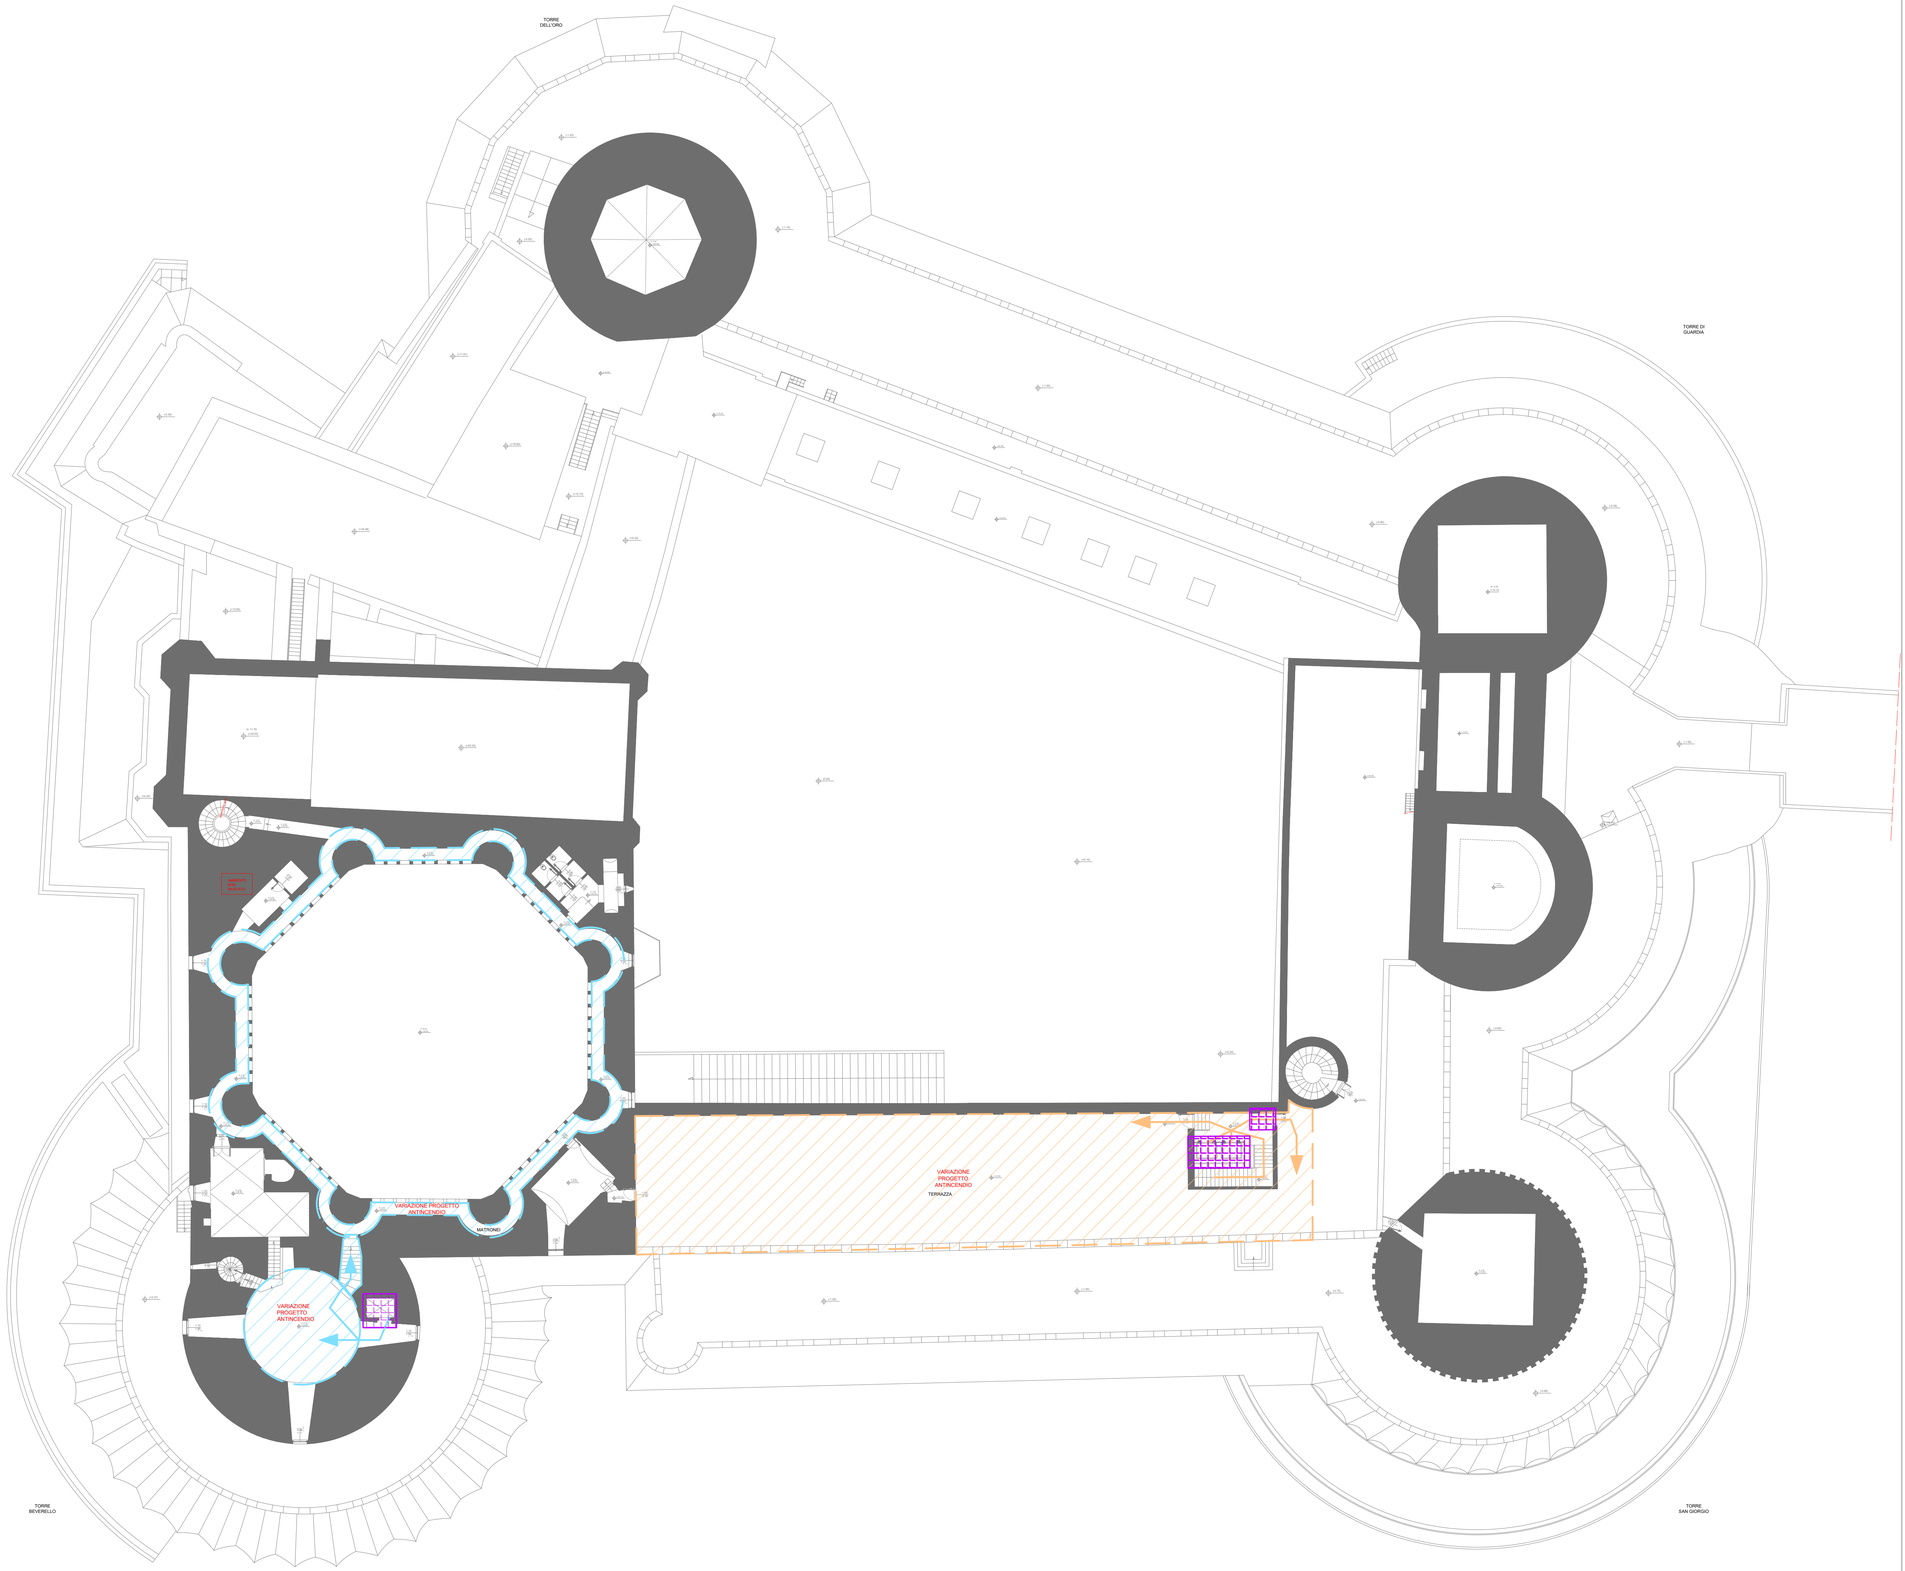

LEGENDA SPAZI E PERCORSI

- **INGRESSO E CORTE**
  Il percorso è accessibile tramite gradini e rampe. Comprende l'area di ingresso con deposito bagagli e biglietteria, e l'area della corte che dà accesso a tutti i percorsi di visita.
- **PERCORSO MUSEO CIVICO E TORRE DELL'ORO**
  Il percorso è accessibile tramite scale e ascensore. Comprende le aree di visita del Museo civico ai piani 1°, 2° e 3°, la Loggia al piano 1°, la Torre dell'Oro ai piani 1° e 2°, la Sala Carlo V con la Cappella S. Francesco di Paola al piano 1°, l'affaccio al portale di ingresso al piano 3°.
- **PERCORSO ARCHEOLOGICO, PRIGIONI E CAMMINO DI RONDA BEVERELLO**
  Il percorso è fruibile al piano terra ed accessibile agli altri livelli unicamente tramite scale. Comprende le aree di visita del piano terra, quali la Sala dell'Armeria con pavimentazione in vetro ed il corridoio annesso con possibilità di affaccio al livello inferiore, ed il piano interrato. Il percorso comprende l'area al piano interrato delle prigioni accessibile dal corridoio tramite la scala. È inoltre integrato con il percorso, accessibile unicamente tramite gradini, che comprende il cammino di ronda della Torre Beverello ed il camminamento antistante l'area archeologica e la Cappella Palatina. Tale percorso prevede il ritorno allo stesso punto di partenza, ovvero il corridoio della Sala dell'Armeria.
- **PERCORSO CAPPELLA PALATINA E ANIME DEL PURGATORIO**
  Il percorso è fruibile al piano terra ed accessibile tramite gradini e rampe. Comprende la Cappella delle Anime del Purgatorio, la Cappella Palatina con la sagrestia e l'affaccio per la vista della scala elicoidale quattrocentesca.
- **PERCORSO SALA DEI BARONI**
  Il percorso è accessibile tramite la scalinata della corte interna e tramite il corpo scale e ascensore. Comprende la Sala dei Baroni e le antisale dei Baroni al piano 1°. Al piano 1° il percorso è integrabile con il PERCORSO TORRE BEVERELLO, ove l'ambiente, destinato anche a Sala conferenze, sarà fruibile compatibilmente con altri usi istituzionali.
- **PERCORSO TORRE BEVERELLO E MATRONEI**
  Il percorso è fruibile al piano terra ed accessibile tramite ascensore, unicamente mediante visite guidate. Comprende l'accesso alla torre al piano terra, al piano 1° ed al piano delle coperture, dove comprende anche la visita ai matronei della Sala dei Baroni. L'ambiente al piano 1°, destinato anche a Sala conferenze, sarà fruibile compatibilmente con altri usi istituzionali ed eventualmente integrabile con il PERCORSO SALA DEI BARONI.
- **PERCORSO LOGGIA GRANDE, SPAZI EVENTI E CAMMINO DI RONDA ORO/GUARDIA**
  Il percorso è accessibile tramite gradini, rampe ed eventuale piattaforma elevatrice/traslante. Comprende la Loggia grande, gli ambienti annessi adibiti ai rinfreschi e la terrazza. Il percorso è integrato con il cammino di ronda della Torre dell'Oro e della Torre di Guardia ed il ritorno verso la Loggia Grande, alla quale si riaccede per concludere la visita.
- **PERCORSO CAMMINO DI RONDA SUD**
  Il percorso è accessibile tramite gradini ed eventuali rampe, unicamente dall'esterno tramite visite guidate. Comprende il cammino di ronda della Torre San Giorgio e della Torre di Mezzo. Il percorso di visita prevede la conclusione con il ritorno al punto di ingresso.
- **PERCORSO TERRAZZO COPERTURA**
  Il percorso è accessibile tramite scale, ascensori e piattaforma elevatrice. Comprende l'area della terrazza tra torre San Giorgio e Torre Beverello.

- Servizi igienici oggetto di intervento
- Ascensori e piattaforme elevatrici oggetto di intervento
- Aree esterne soggette ad interventi volti a garantire la raggiungibilità e l'accesso al complesso
- Ambienti destinati a servizi per il pubblico: al piano terra sono individuati ambienti da destinare con successivi lotti di finanziamento a servizi per il pubblico, quali Bookshop, Caffetteria / Café.
- Ambiente destinato a control room

LEGENDA ACCESSIBILITÁ

- L1 Accessibilità bassa
- L2 Accessibilità media
- L3 Accessibilità alta

COMUNE DI NAPOLI
Area Patrimonio
Servizio Coordinamento e Gestione Tecnica del Patrimonio

COMUNE DI NAPOLI · MINISTERO DELLA CULTURA · Finanziato dall'Unione europea NextGenerationEU · ItaliaDomani · Piano Nazionale di Ripresa e Resilienza

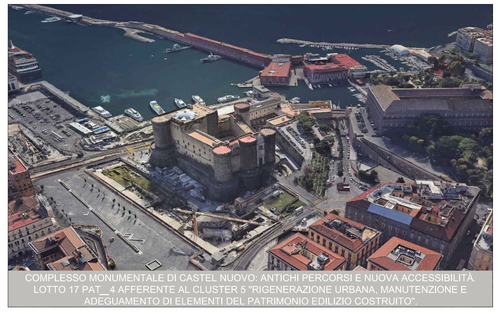

COMPLESSO MONUMENTALE DI CASTEL NUOVO: ANTICHI PERCORSI E NUOVA ACCESSIBILITÀ
LOTTO 17 PAT_4 AFFERENTE AL CLUSTER 5 "RIGENERAZIONE URBANA, MANUTENZIONE E ADEGUAMENTO DI ELEMENTI DEL PATRIMONIO EDILIZIO COSTRUITO".

PIANO DI ELIMINAZIONE DELLE BARRIERE ARCHITETTONICHE

PLANIMETRIE CON SPAZI E PERCORSI OGGETTO DI INDAGINE PEBA - PIANO COPERTURE

R.U.P.:
Arch. Fabio Ferriero

D.E.C.:
Arch. Annalisa Lala

RTP:
Mandataria :
SDE S.r.l.
Studio Discetti Enzo

Mandanti:
Senea S.r.l.

Dott. Geol. Giuseppe Di Crescenzo

COMMESSA	COMMITTENTE	TIPO	FASE	ELABORATO	SCALA
1362024	112	PB	PEBA	TAV.A007	1/200

REVISIONE	DESCRIZIONE	DATA	REDATTO		ITER PROCEDURALE		
A			SDE S.r.l. Arch. Annalisa Lala Ing. Fabiana Stabile	DATA LUGLIO 2024	VERIFICATO APPROVATO AUTORIZZATO	Ing. Enzo Discetti	
B				DATA	VERIFICATO APPROVATO AUTORIZZATO		
C				DATA	VERIFICATO APPROVATO AUTORIZZATO		