PLANIMETRIE CON INDIVIDUAZIONE DELLE BARRIERE FISICHE - PIANO SOTTERRANEO

PIANO SOTTERRANEO

SCALA 1/200

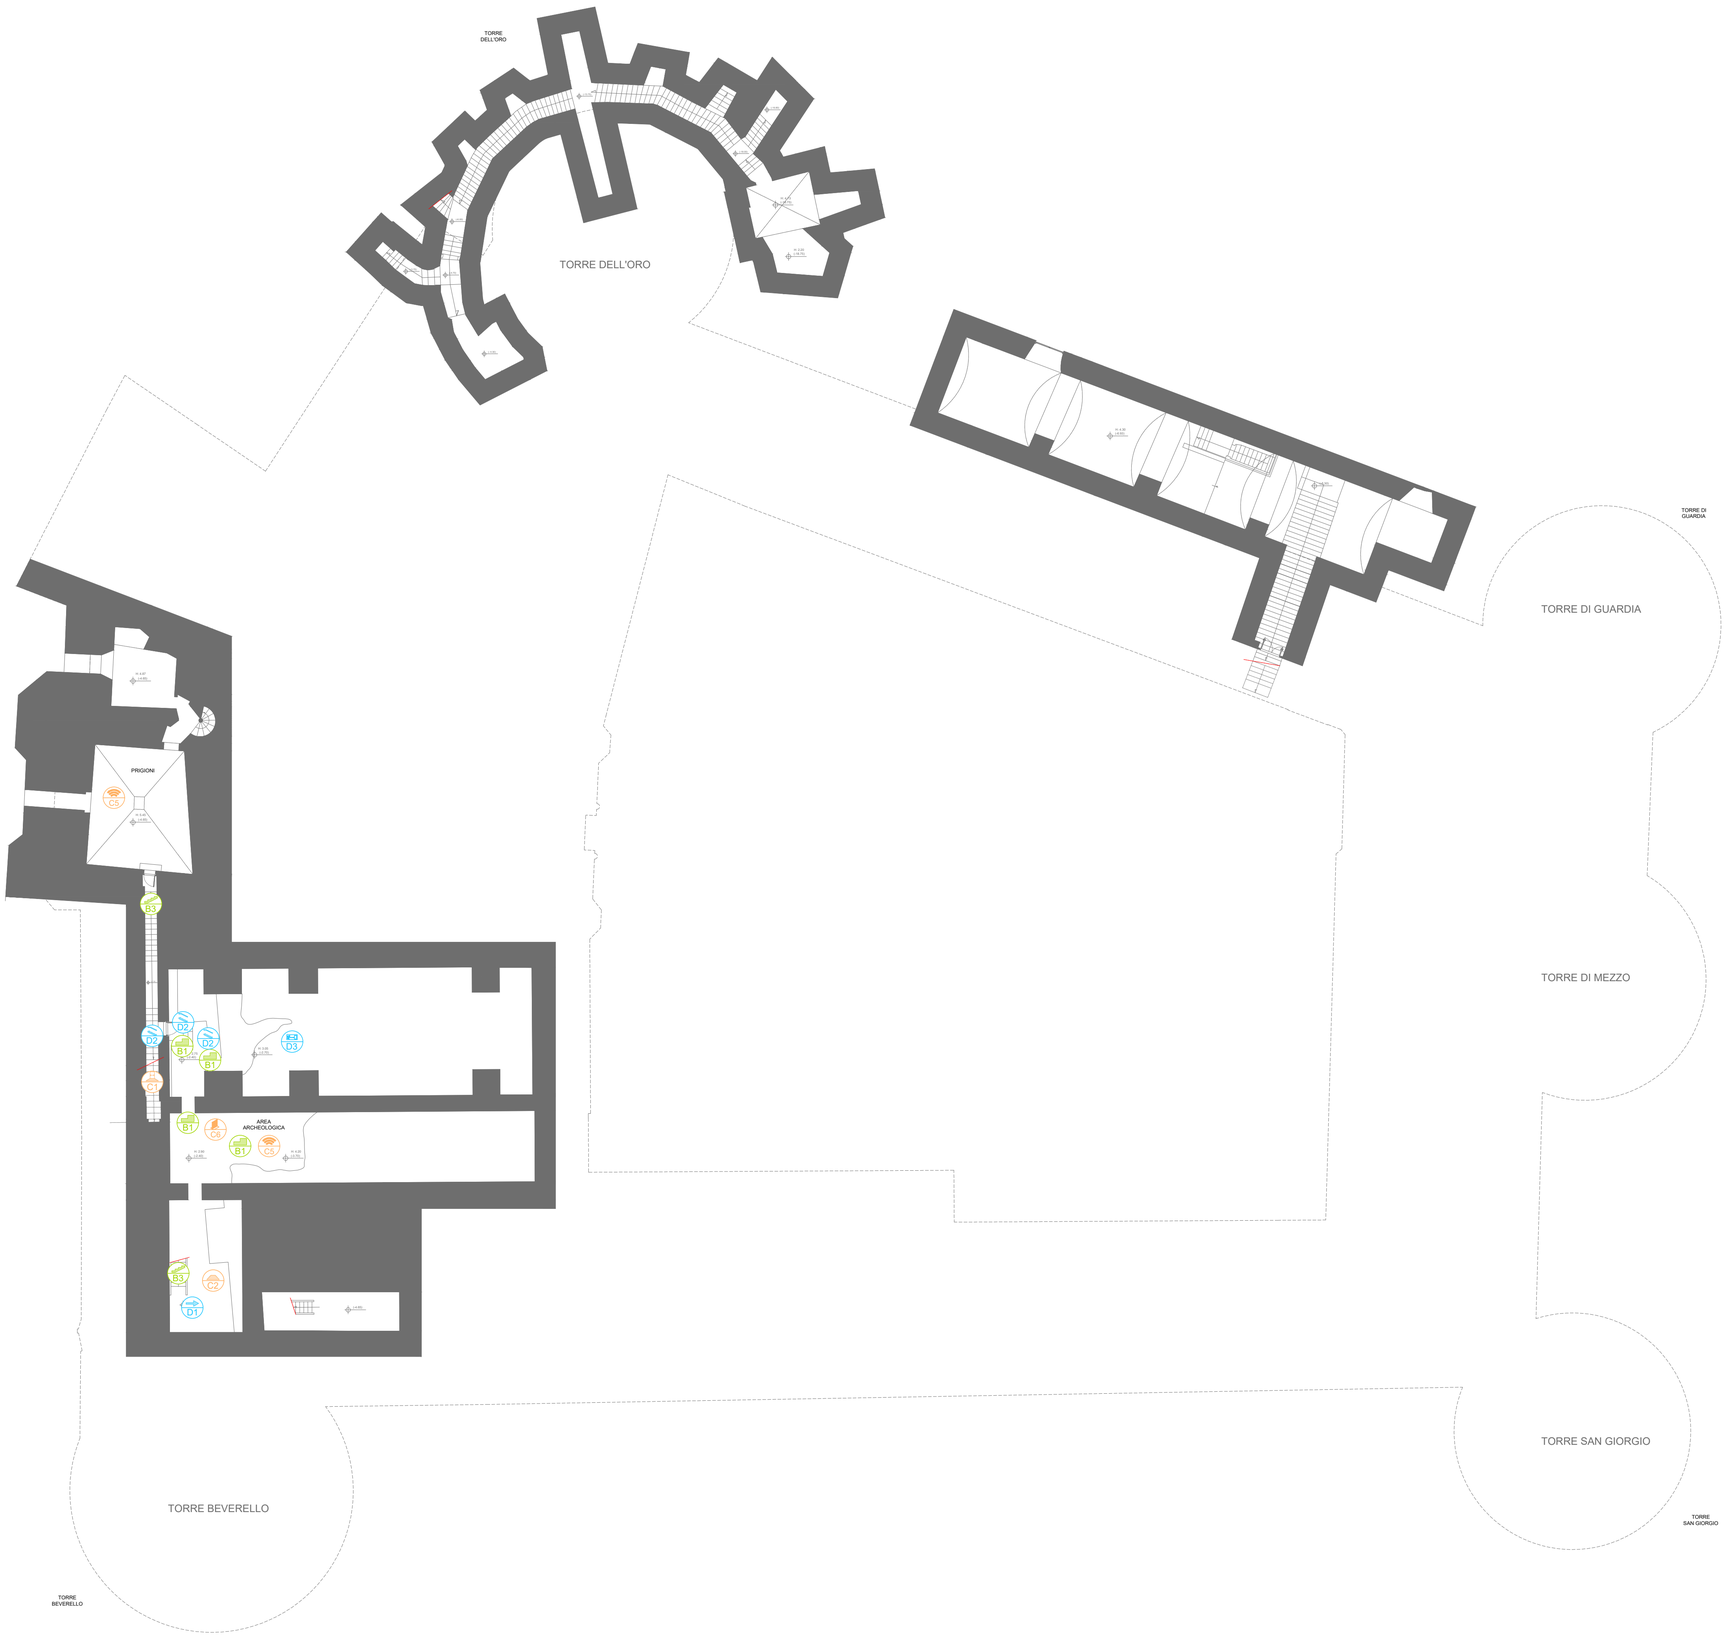

LEGENDA CATEGORIE DI BARRIERE FISICHE E CRITICITÁ

A - ACCESSIBILITÀ E FRUIBILITÀ SERVIZI IGIENICI

- A1 - Servizi igienici non adeguati

B - COLLEGAMENTI VERTICALI

- B1 - Presenza di gradini
- B2 - Presenza di rampa non adeguata
- B3 - Presenza di scalinata
- B4 - Presenza di ascensore/piattaforma elevatrice non adeguata o non funzionante

C - PERCORSI ORIZZONTALI

- C1 - Larghezza del percorso non adeguata
- C2 - Pavimentazione non adeguata
- C3 - Mancanza di spazi di riposo
- C4 - Presenza di ostacoli
- C5 - Mancanza di copertura wi-fi
- C6 - Mancanza di strumenti di visita

D - SICUREZZA, EMERGENZA E ORIENTAMENTO

- D1 - Mancanza di segnaletica
- D2 - Mancanza di corrimano
- D3 - Segnaletica di sicurezza ed emergenza

COMUNE DI NAPOLI
Area Patrimonio
Servizio Coordinamento e Gestione Tecnica del Patrimonio

COMUNE DI NAPOLI · MINISTERO DELLA CULTURA · Finanziato dall'Unione europea NextGenerationEU · Italiadomani · Piano Nazionale di Ripresa e Resilienza

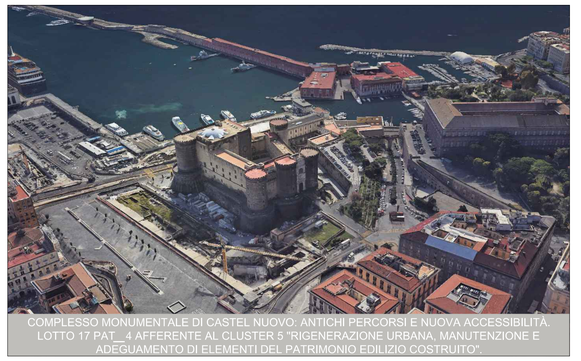

COMPLESSO MONUMENTALE DI CASTEL NUOVO. ANTICHI PERCORSI E NUOVA ACCESSIBILITÀ. LOTTO 17 PAT_4 AFFERENTE AL CLUSTER 5 "RIGENERAZIONE URBANA, MANUTENZIONE E ADEGUAMENTO DI ELEMENTI DEL PATRIMONIO EDILIZIO COSTRUITO".

PIANO DI ELIMINAZIONE DELLE BARRIERE ARCHITETTONICHE

PLANIMETRIE CON INDIVIDUAZIONE DELLE BARRIERE FISICHE
PIANO SOTTERRANEO

R.U.P.:
Arch. Fabio Ferriero

D.E.C.:
Arch. Annalisa Lala

RTP:
Mandataria :
SDE S.r.l.
Studio Discetti Enzo

Mandanti:
Senea S.r.l.

Dott. Geol. Giuseppe Di Crescenzo

COMMESSA	COMMITTENTE	TIPO	FASE	ELABORATO	SCALA
136224	112	PB	PEBA	TAV.A008	1/200

REVISIONE	DESCRIZIONE	DATA	REDATTO			ITER PROCEDURALE
A			SDE S.r.l. Ing. Rosa Fiorito Arch. Annalisa Natalini	DATA	LUGLIO 2024	VERIFICATO APPROVATO AUTORIZZATO Ing. Enzo Discetti
B				DATA		VERIFICATO APPROVATO AUTORIZZATO
C				DATA		VERIFICATO APPROVATO AUTORIZZATO