




PLANIMETRIA SCALA 1:1000




COMUNE DI NAPOLI

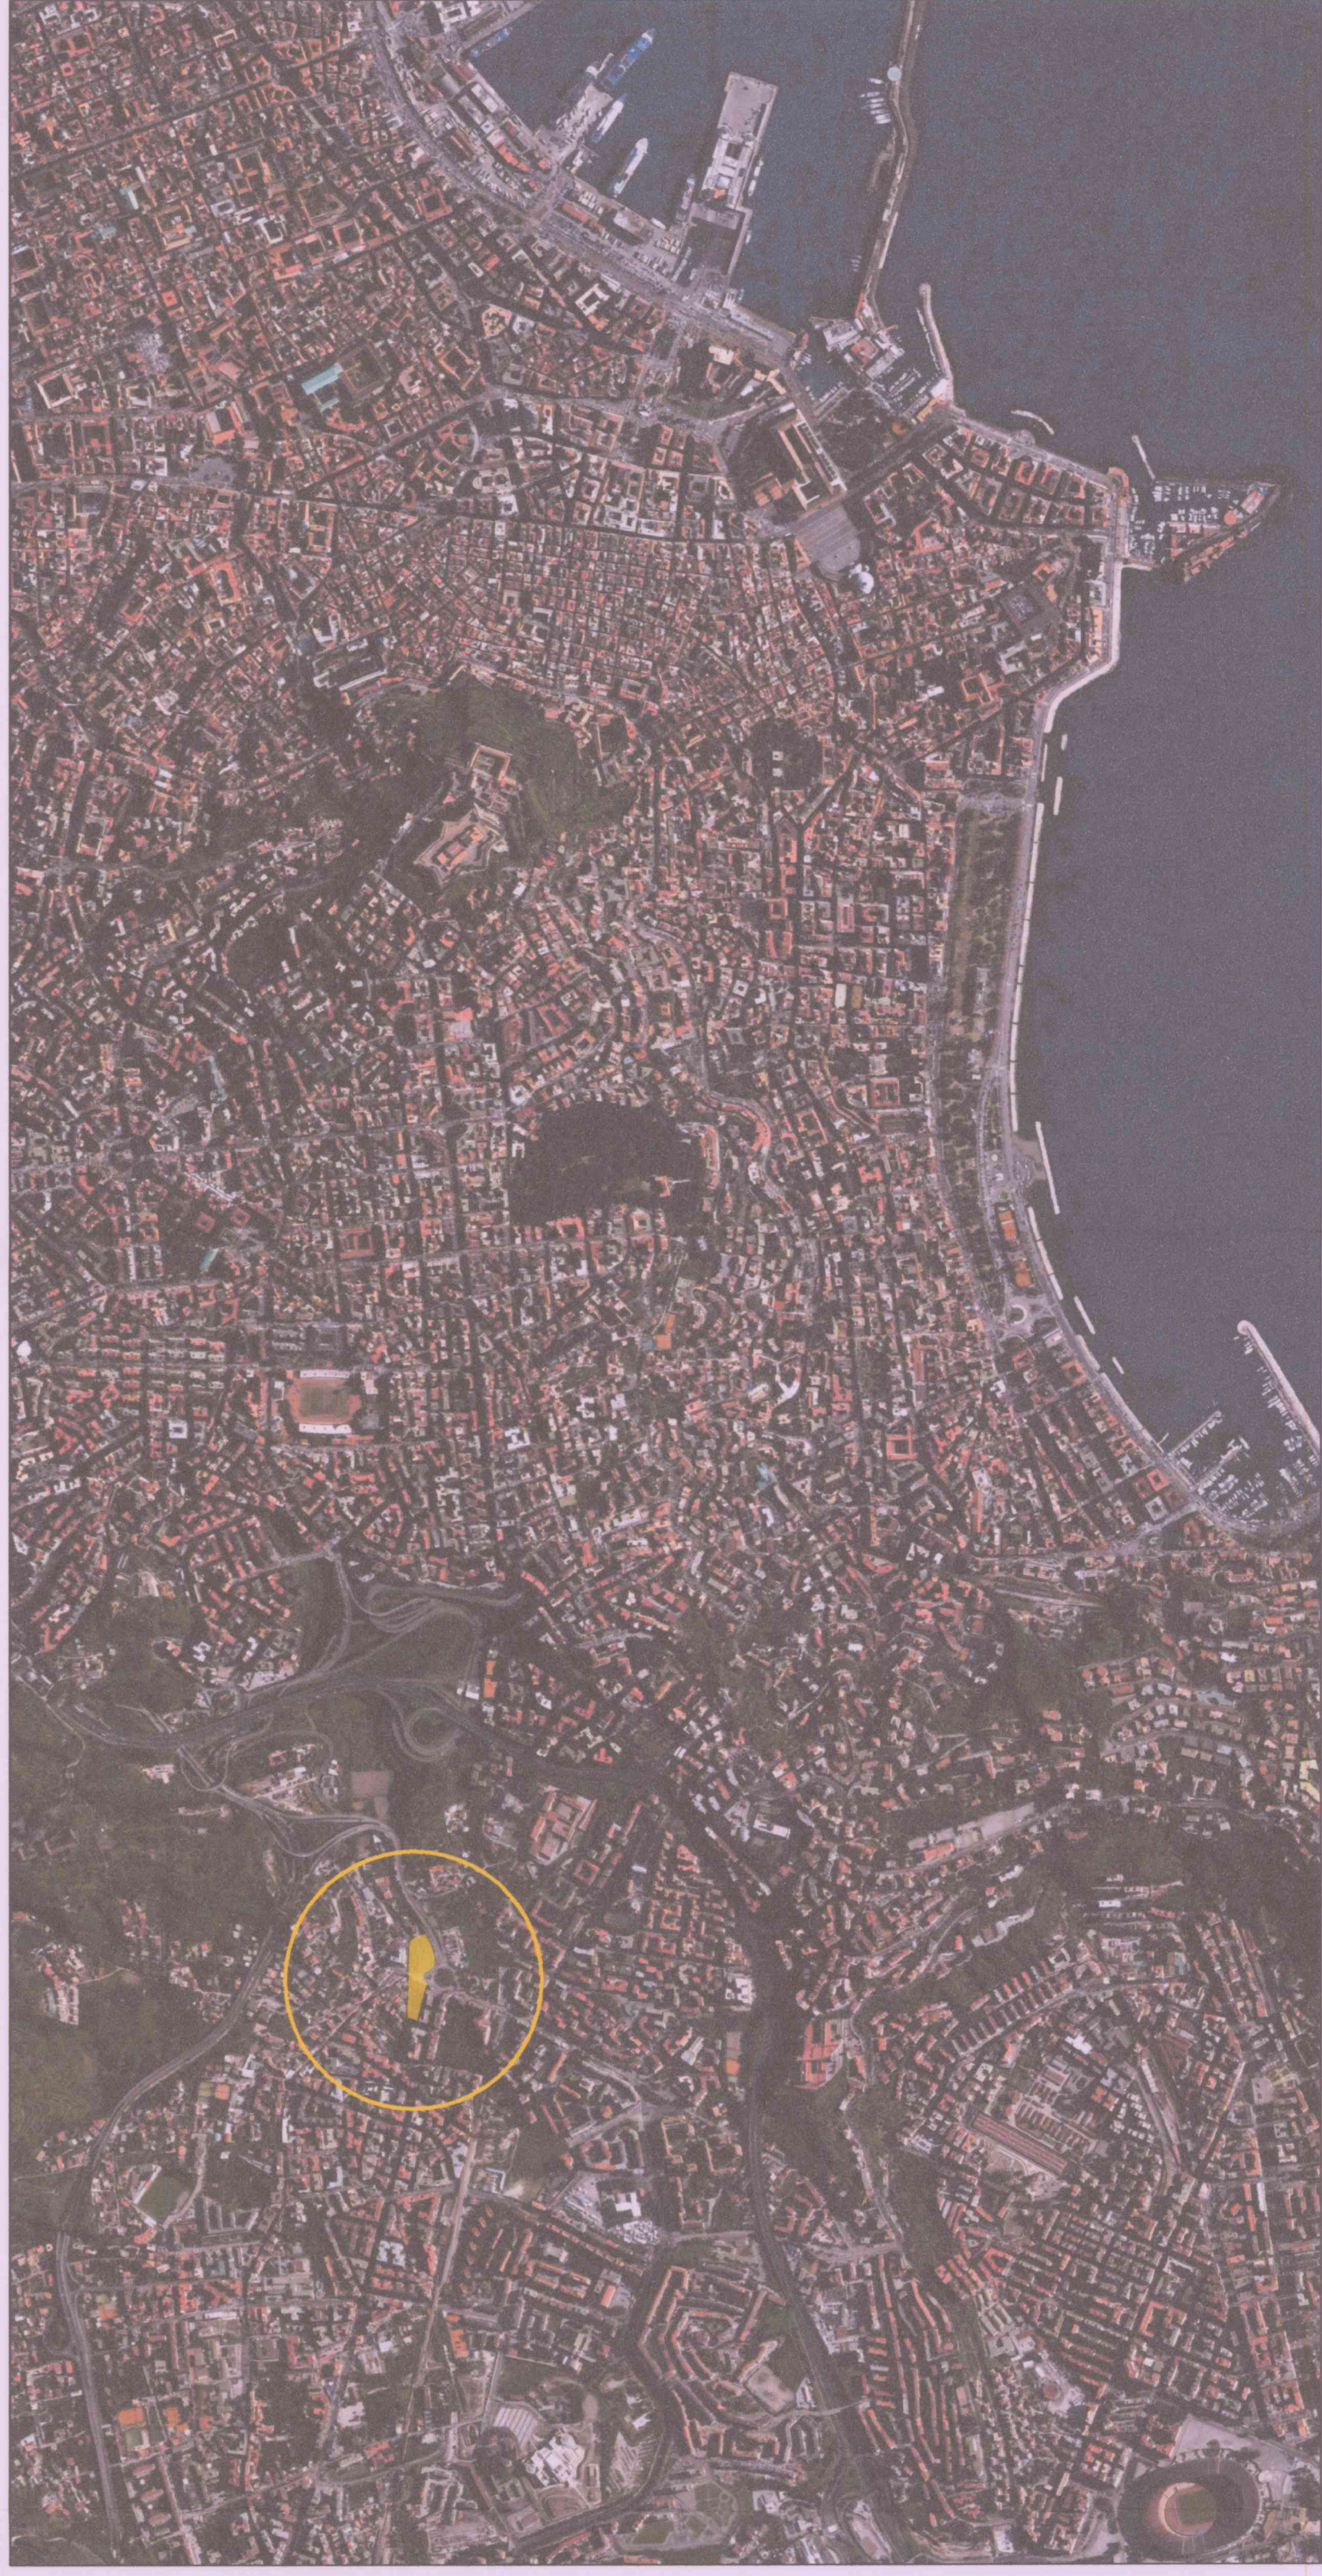

ORTOFOTO



VISTA AEREA

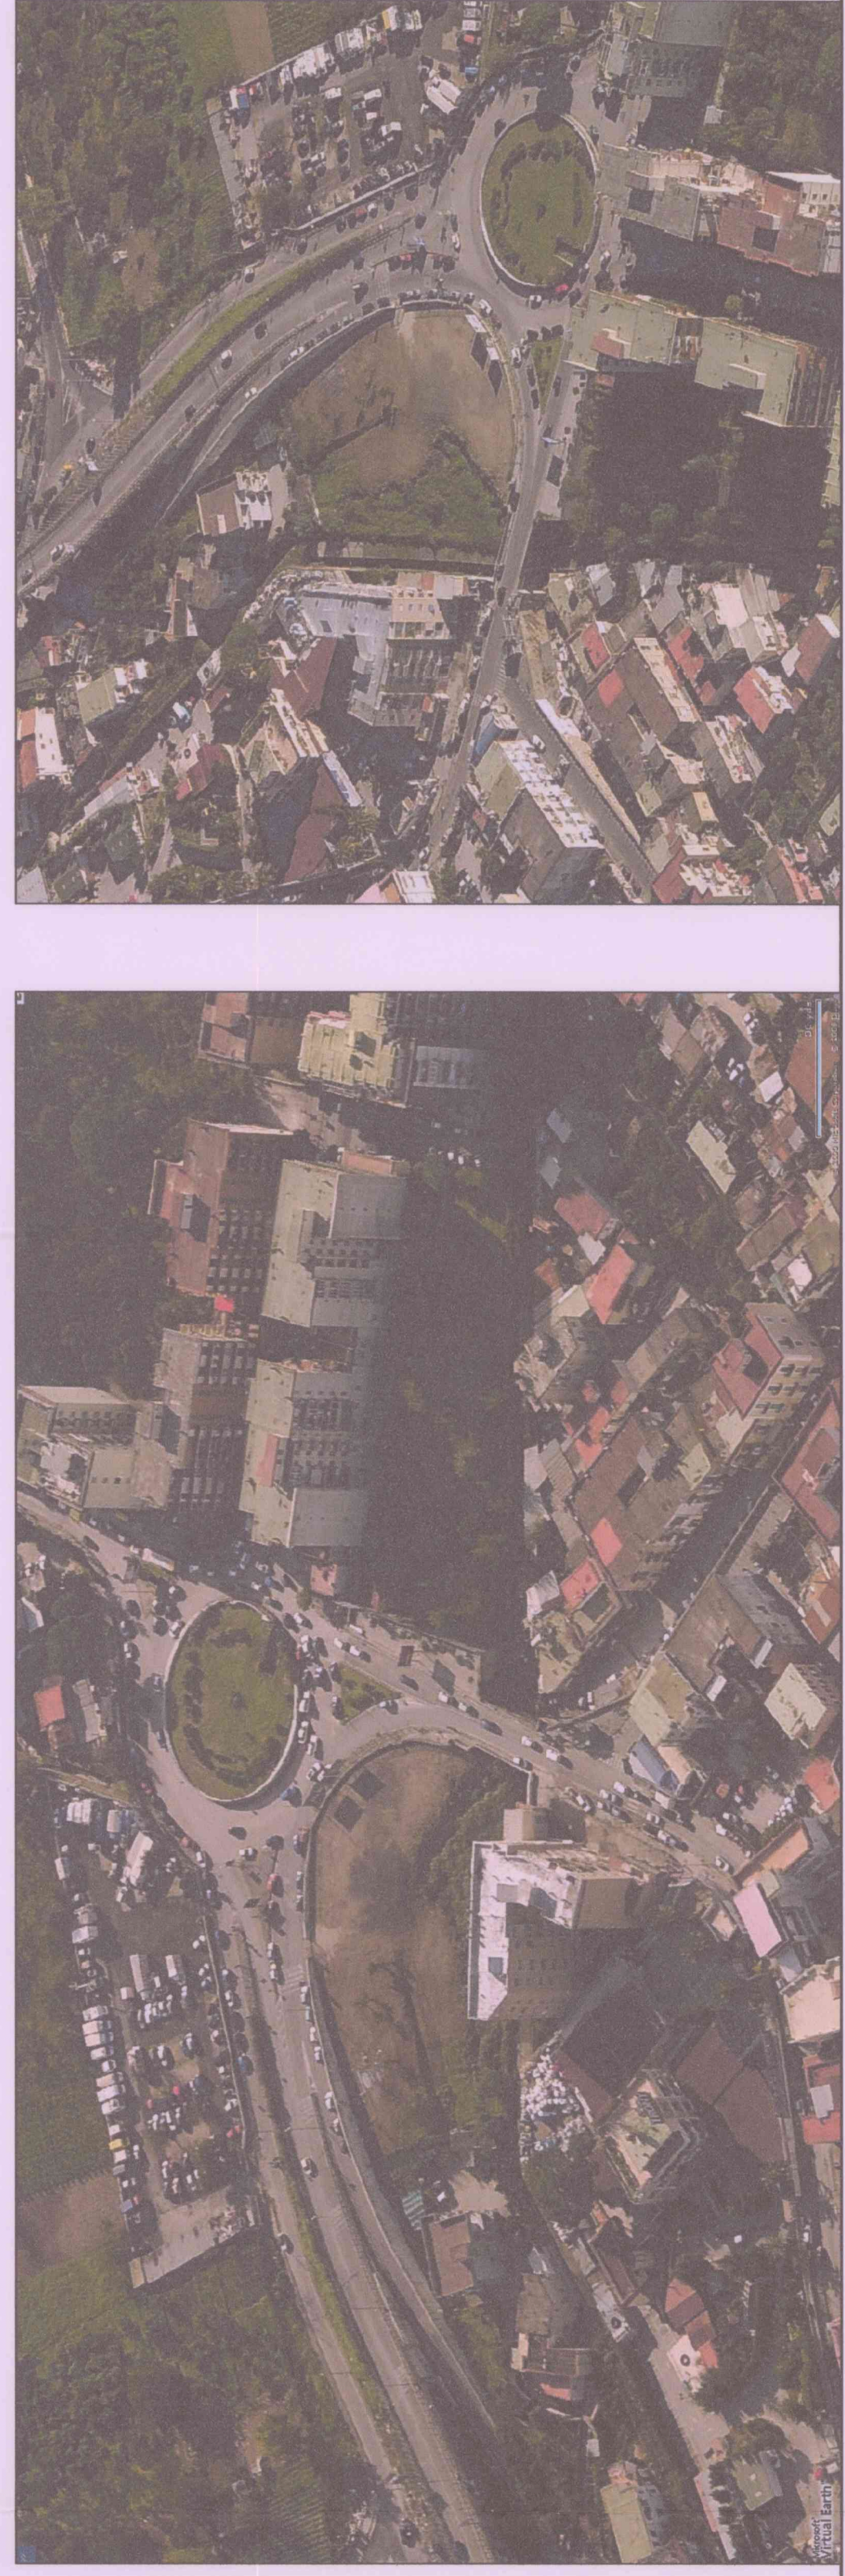

ACEN
AREA CENTRALE DI NAPOLI

COMMITTENTI:
Napoli
Napoli

Parcheggio VIA GIUSTINIANO
Soccavo Municipalità 9 - Napoli

Proposta di parcheggio da realizzare con finanza di progetto

PROGETTO PRELIMINARE

COORDINAMENTO A CURA DELLA
SEDIM

Progettisti:
Architettonico:
Ing. Paolo De Stefano
Arch. Roberto Antonino
Arch. Elena Marzulli

Consulenza Geotecnica:
Consulenza Strutturale:
Prof. Giacomo Marzulli
Consulenza Impianti:
Ing. Roberto Antonino
Consulenza Giuridica:
Ing. Paolo De Stefano
Ing. Roberto Antonino
Ing. Elena Marzulli

Consulenza Impatto ambientale:
Ing. Roberto Antonino

INQUADRAMENTO
TERRITORIALE

TAV I

Scala (varie)

Luglio 2008

Sezione della C.C.A.A. di Napoli

Logo della C.C.A.A. di Napoli