PLANIMETRIA SCALA 1:500

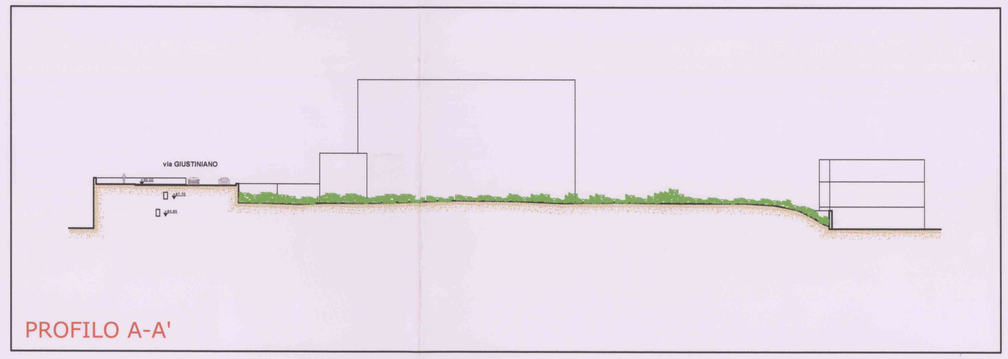

PROFILO A-A'

PROFILO B-B'

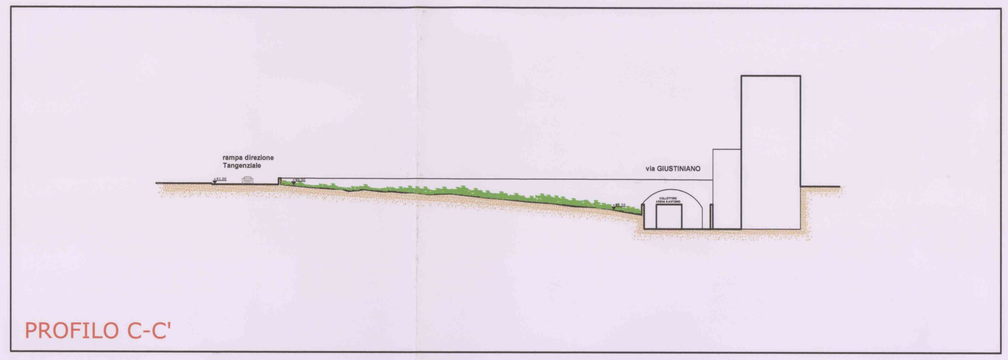

PROFILO C-C'

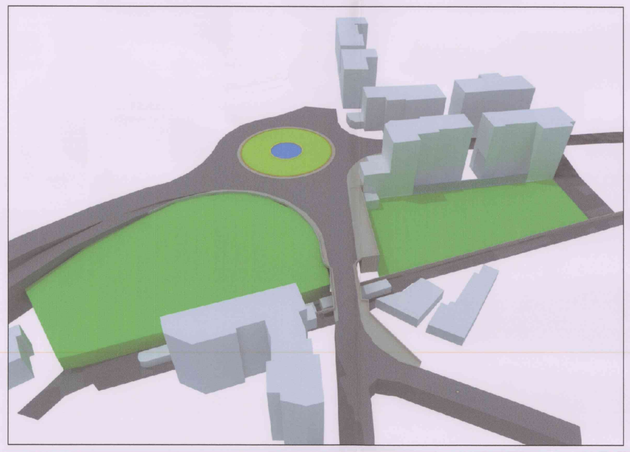

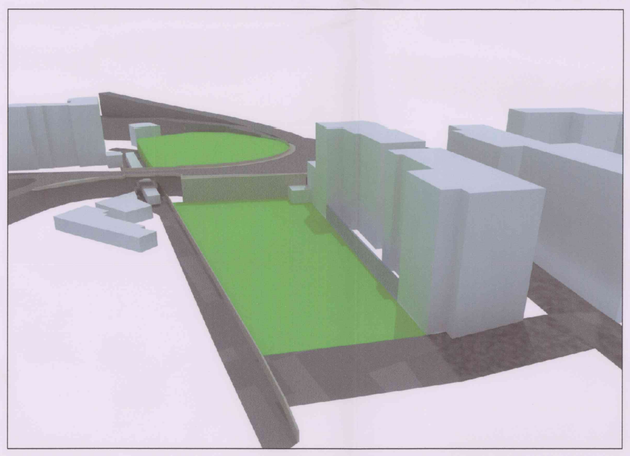

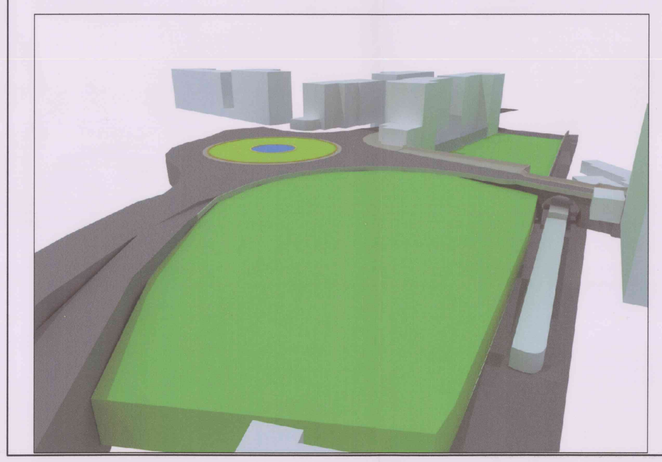

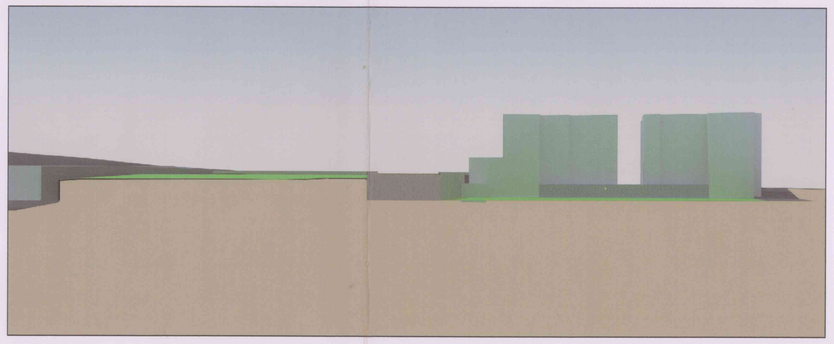

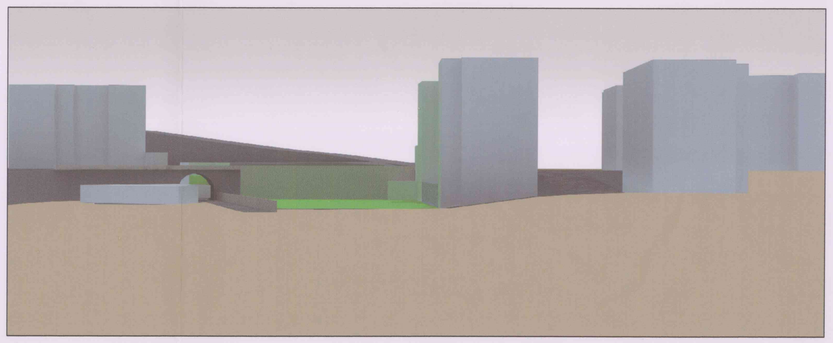

COMMITTENTI:

ACEN
ASSOCIAZIONE COSTRUTTORI EDILI NAPOLI

ape!
Associazione Piccole e Medie Imprese Napoli

Unione Industriali Napoli

Parcheggio VIA GIUSTINIANO
Soccavo Municipalità 9 - Napoli

Proposta di parcheggio da realizzare con finanza di progetto

PROGETTO PRELIMINARE

COORDINAMENTO A CURA DELLA SE.D.IM.

PLANIMETRIA E PROFILI DELLO STATO ATTUALE

Progettisti:

Architettonico:
Arch. Paolo De Stefano
DESCIF STUDIO
Arch. Benedetto Annunziata
Arch. Anna Mastrangelo

Consulenza Geotecnica:
Prof. Carlo Viggiani
Consulenza Strutture:
Prof. Gaetano Manfredi
Consulenza Impianti:
Ing. Riccardo Stolica
Consulenza Giuridica:
Avv. Enrico Soprano
Fattibilità economico-finanziaria:
Ing. Pierluigi Coppola
Prof. Massimo de Falco
Dott. Eugenio D'Angelo
Consulenza impatto ambientale
Ing. Gino Menegazzi

ORDINE DEGLI ARCHITETTI PIANIFICATORI PAESAGGISTI E CONSERVATORI DELLA PROVINCIA DI NAPOLI
ARCHITETTO PAOLO DE STEFANO
3269

TAV 6

Scala 1:500

Luglio 2008

Sovvenzione della C.C.I.A.A. di Napoli