


PIANO SOTTERRANEO

SCALA 1/200

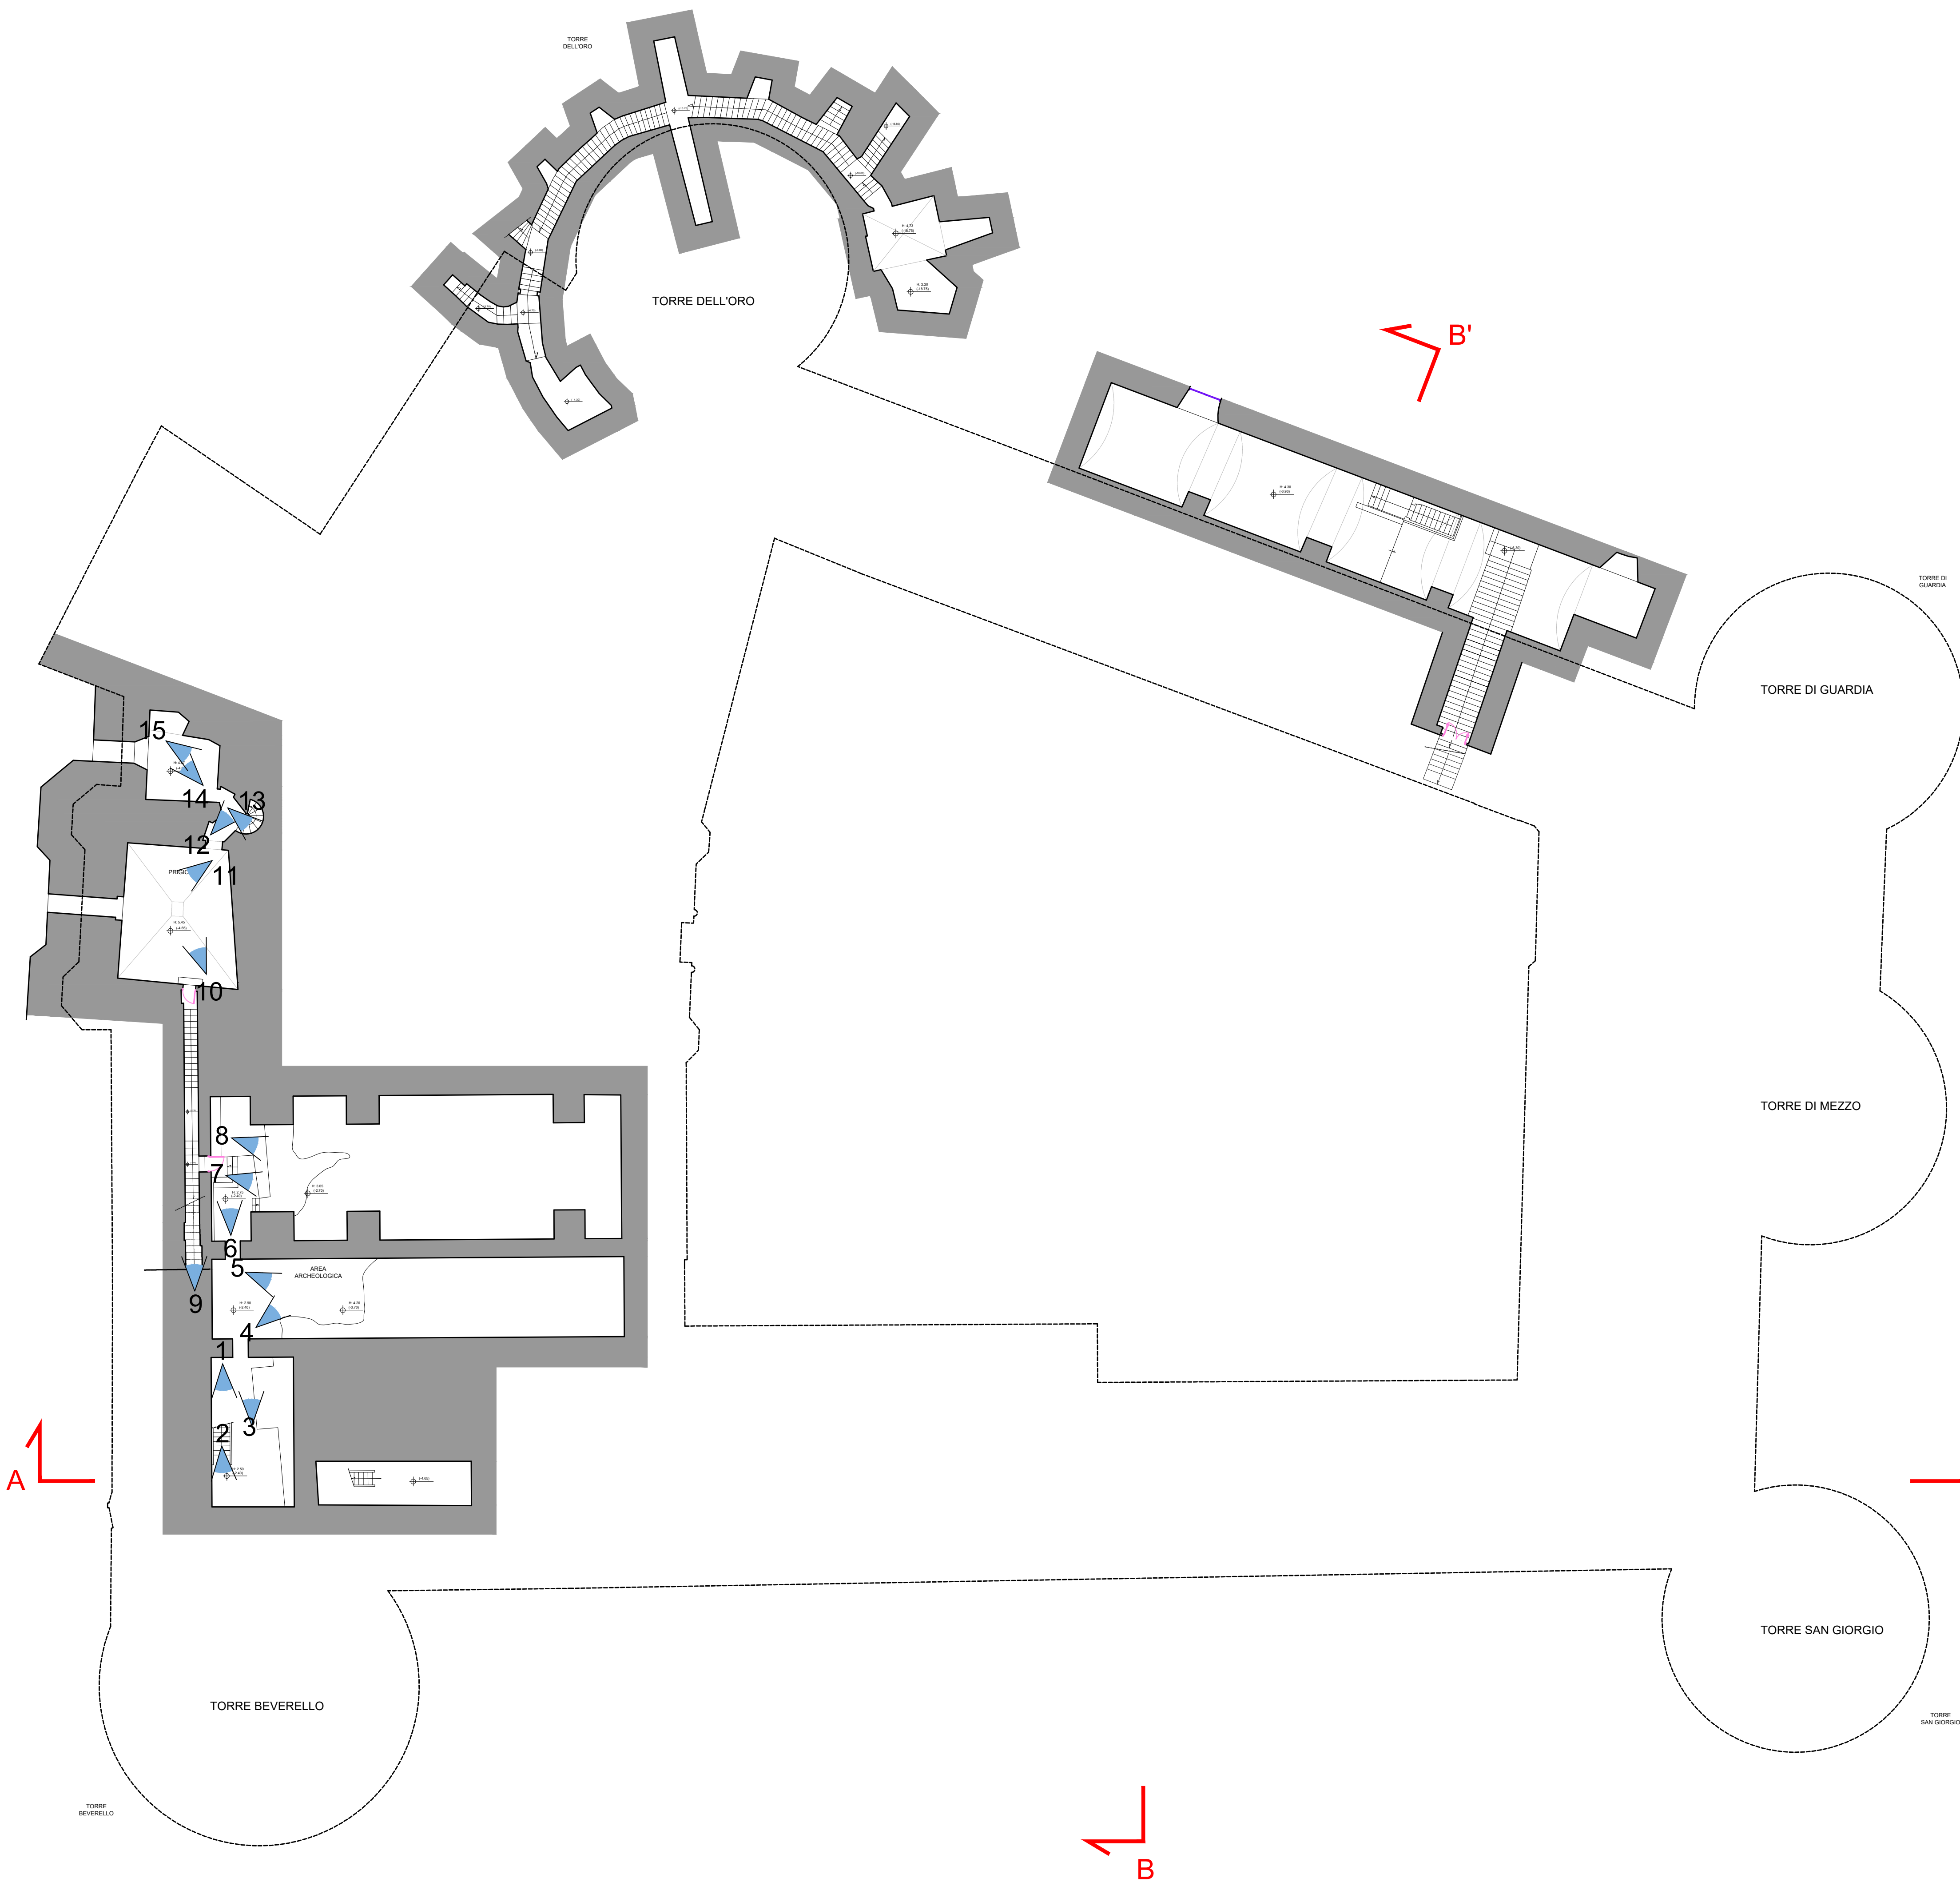

Area di intervento



Legenda

	Altezza netta interna rilevata		Rampe
	Quota altimetrica rilevata		Scale
	Cono ottico		
	Chiusini		
	Linea di sezione		
	Quotatura infisso		
	Infisso Finestra		
	Infisso Porta		

COMUNE DI NAPOLI

MINISTERO DELLA CULTURA

Finestra dall'Unione europea

Italia Domani

Piano Nazionale di Ripresa e Resilienza

COMPLESSO MONUMENTALE DI CASTEL NUOVO: ANTICHI PERCORSI E NUOVA ACCESSIBILITÀ. LOTTO 17 PAT. 4 AFFERENTE AL CLUSTER S "RIGENERAZIONE URBANA, MANUTENZIONE E ADEGUAMENTO DI ELEMENTI DEL PATRIMONIO EDILIZIO COSTRUITO".

**PIANO DI ELIMINAZIONE DELLE BARRIERE ARCHITETTONICHE**

**RILIEVO PLANOALTIMETRICO E FOTOGRAFICO - PIANO SOTTERRANEO**

R.U.P.:

Arch. Fabio Ferriero

RTP:

Mandataria : SDE S.r.l.

Studio Discetti Enzo

D.E.C.:

Arch. Annalisa Lala

Mandanti:

Senea S.r.l.

Dott. Geol. Giuseppe Di Crescenzo

SDE

senea

1	3	6	2	0	2	4
1	1	2				

TIPO	FASE	ESBORVATO	SCALA									
P	B	P	E	B	A	T	A	V	G	0	0	3
REDAZIONE	VERIFICATO	VERIFICATO	VERIFICATO	VERIFICATO	VERIFICATO	VERIFICATO	VERIFICATO	VERIFICATO	VERIFICATO	VERIFICATO	VERIFICATO	VERIFICATO
DATA	DATA	DATA	DATA	DATA	DATA	DATA	DATA	DATA	DATA	DATA	DATA	DATA

REVISIONE	DESCRIZIONE	DATA	ITER PROCEDURALE
A			Ing. Enzo Discetti
B			
C			