


PLANIMETRIA GENERALE

SCALA 1/500

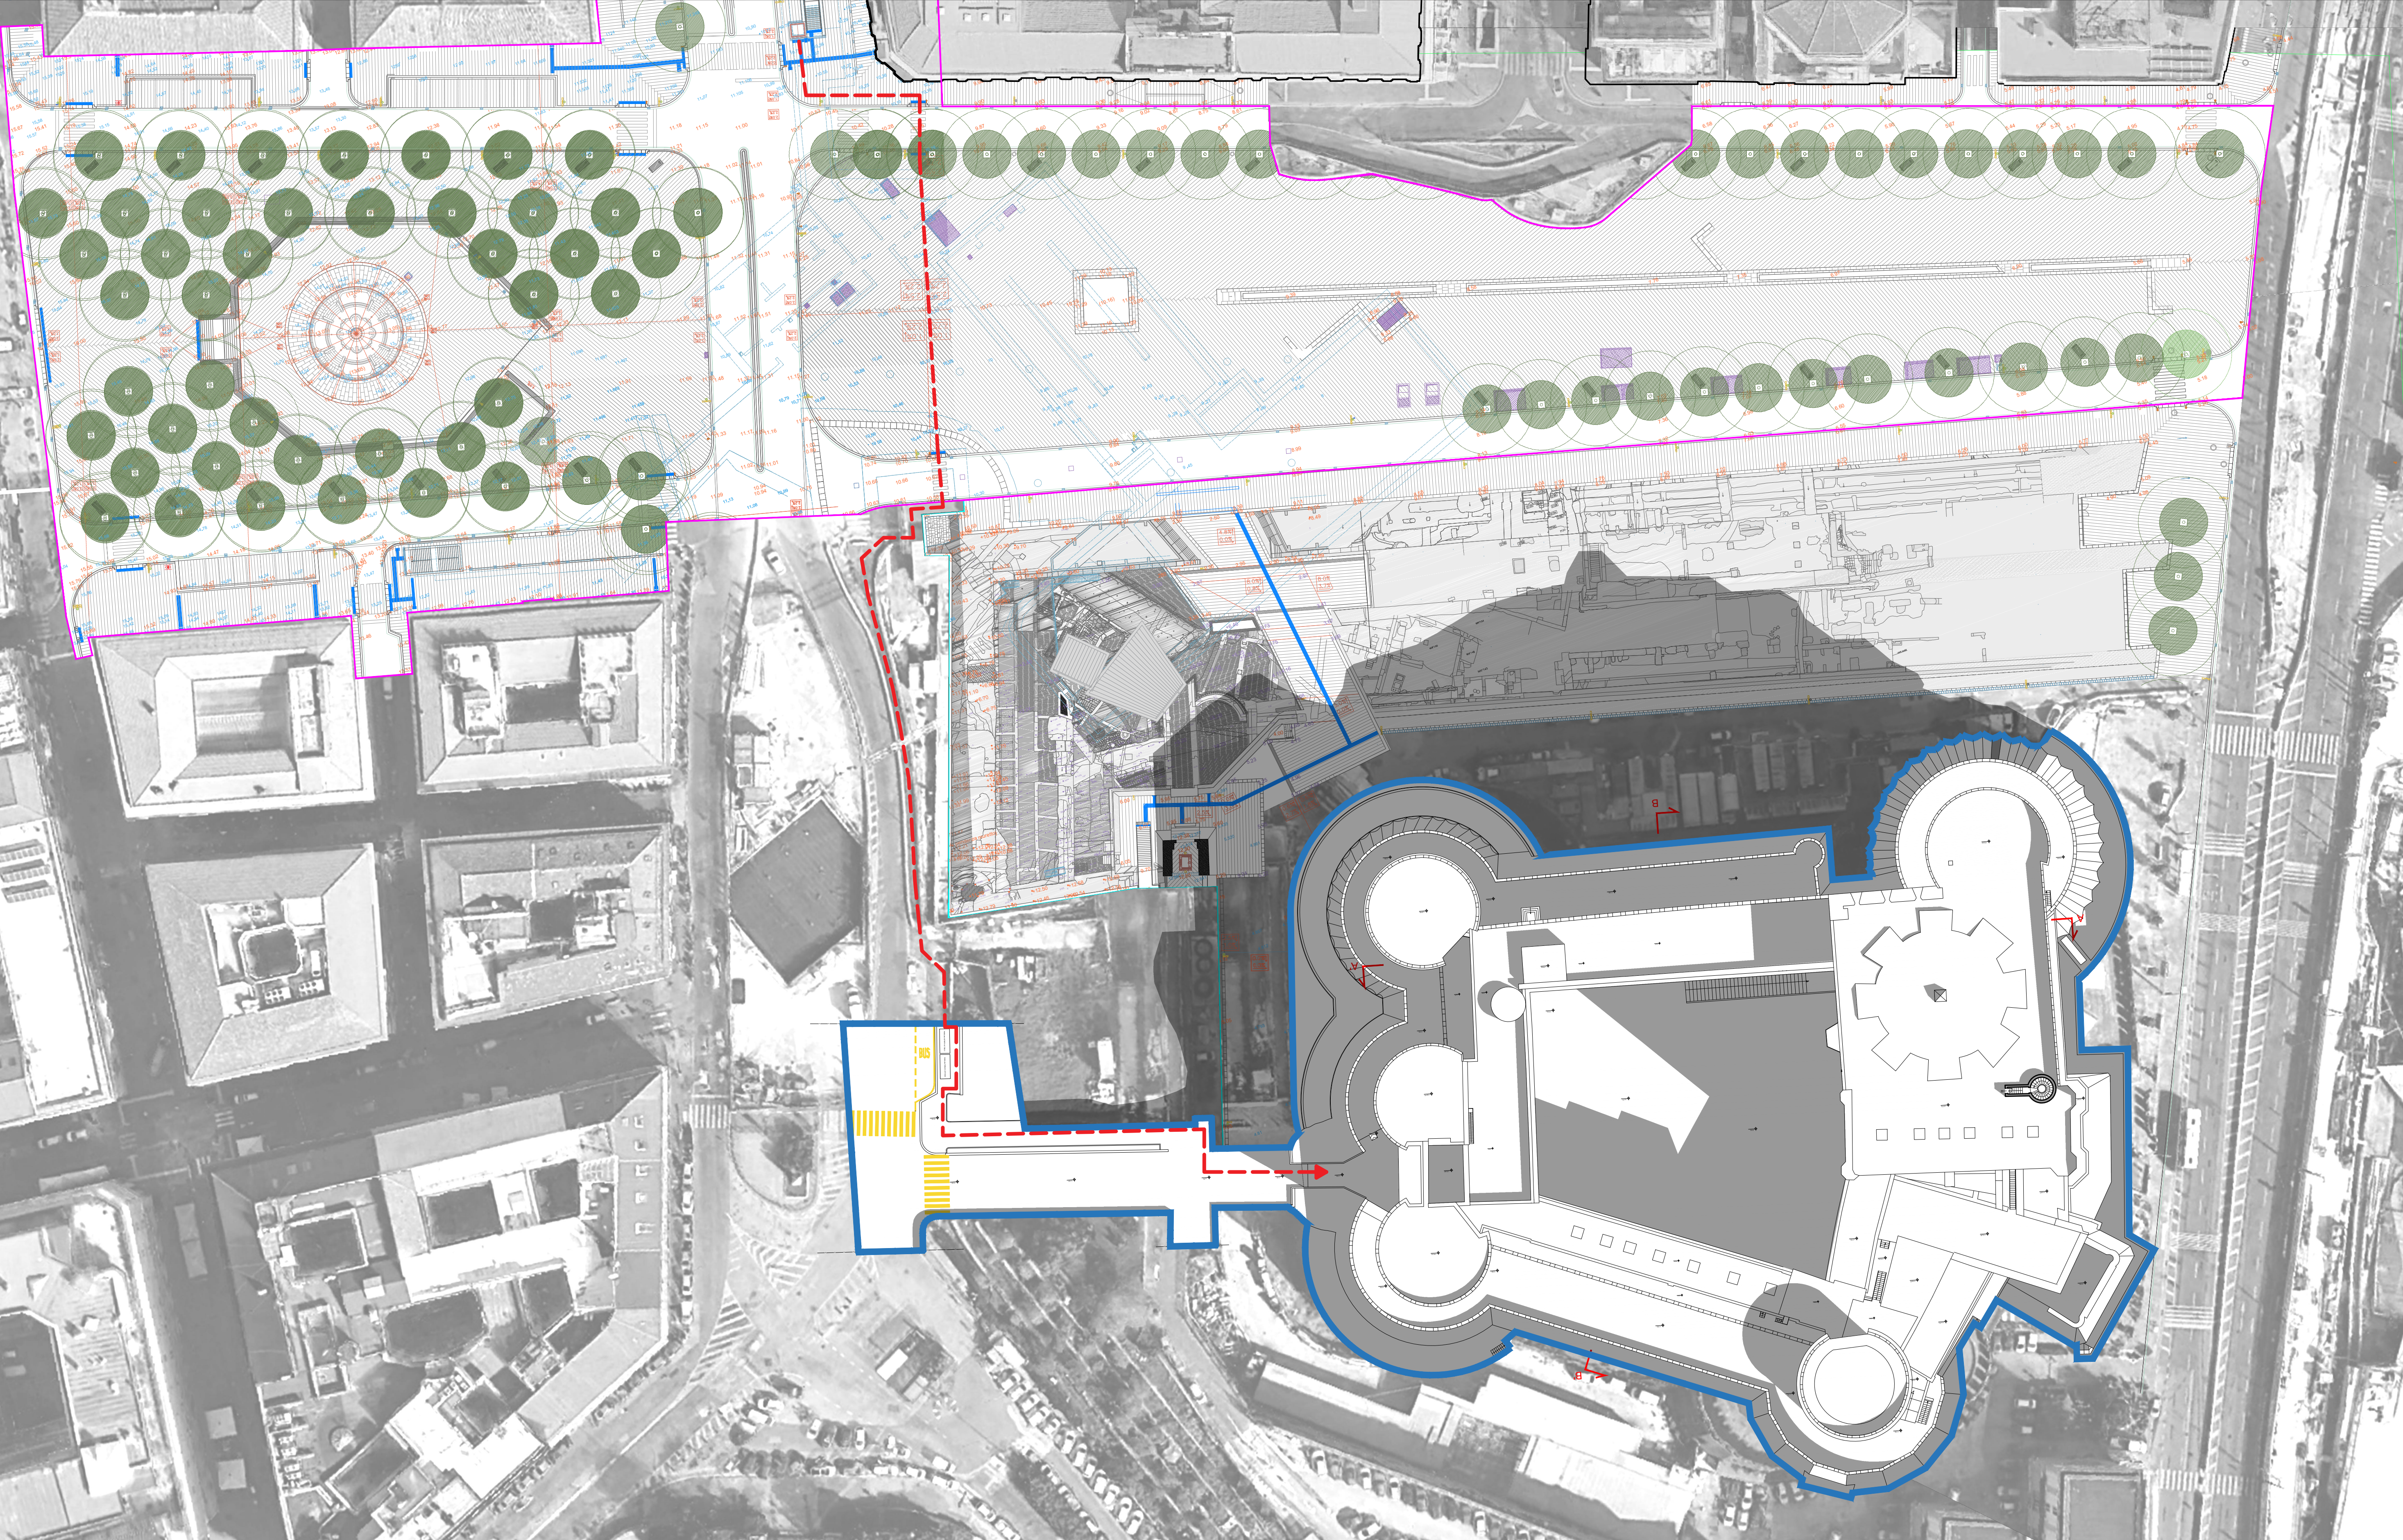

LEGENDA

AREE


- Perimetrazione Area Progetto Stazione Municipio - AREA REALIZZATA
- Perimetrazione Area Progetto Stazione Municipio - AREA IN FASE DI REALIZZAZIONE
- Perimetrazione Area oggetto del PEBA - AREA RILEVATA
- Ortofoto - AREA NON RILEVATA

ELEMENTI

- Quote altimetriche SDP
- Quote altimetriche SDF
- Quercus ilex
- Quercus ilex - piantumazione da verificare
- Griglie
- Segnaletica orizzontale
- Loges
- Semaforo
- Lampione
- Cestino
- Attacco a terra Alberature
- Pendenze
- Telecamera
- Griglia
- Zanelle
- Sedute in Pietra Lavica
- Fermate del Bus
- Ascensore
- Cabine telefoniche
- Proiezione Contesto
- Proiezione Muri Interrati
- Proiezione Edifici
- Pavimentazione in Basalto
- Pavimentazione Fontana
- Fontana
- Proiezione Reperti Archeologici a vista
- Ipotesi percorso pedonale di collegamento dalla Stazione Municipio Linea 1 Metropolitana al Complesso monumentale di Castel Nuovo (N.B. da confermare a seguito dei rilievi)

STRALCIO Progetto Metropolitana-V. Vittorio Emanuele III da realizzare

SCALA 1/500

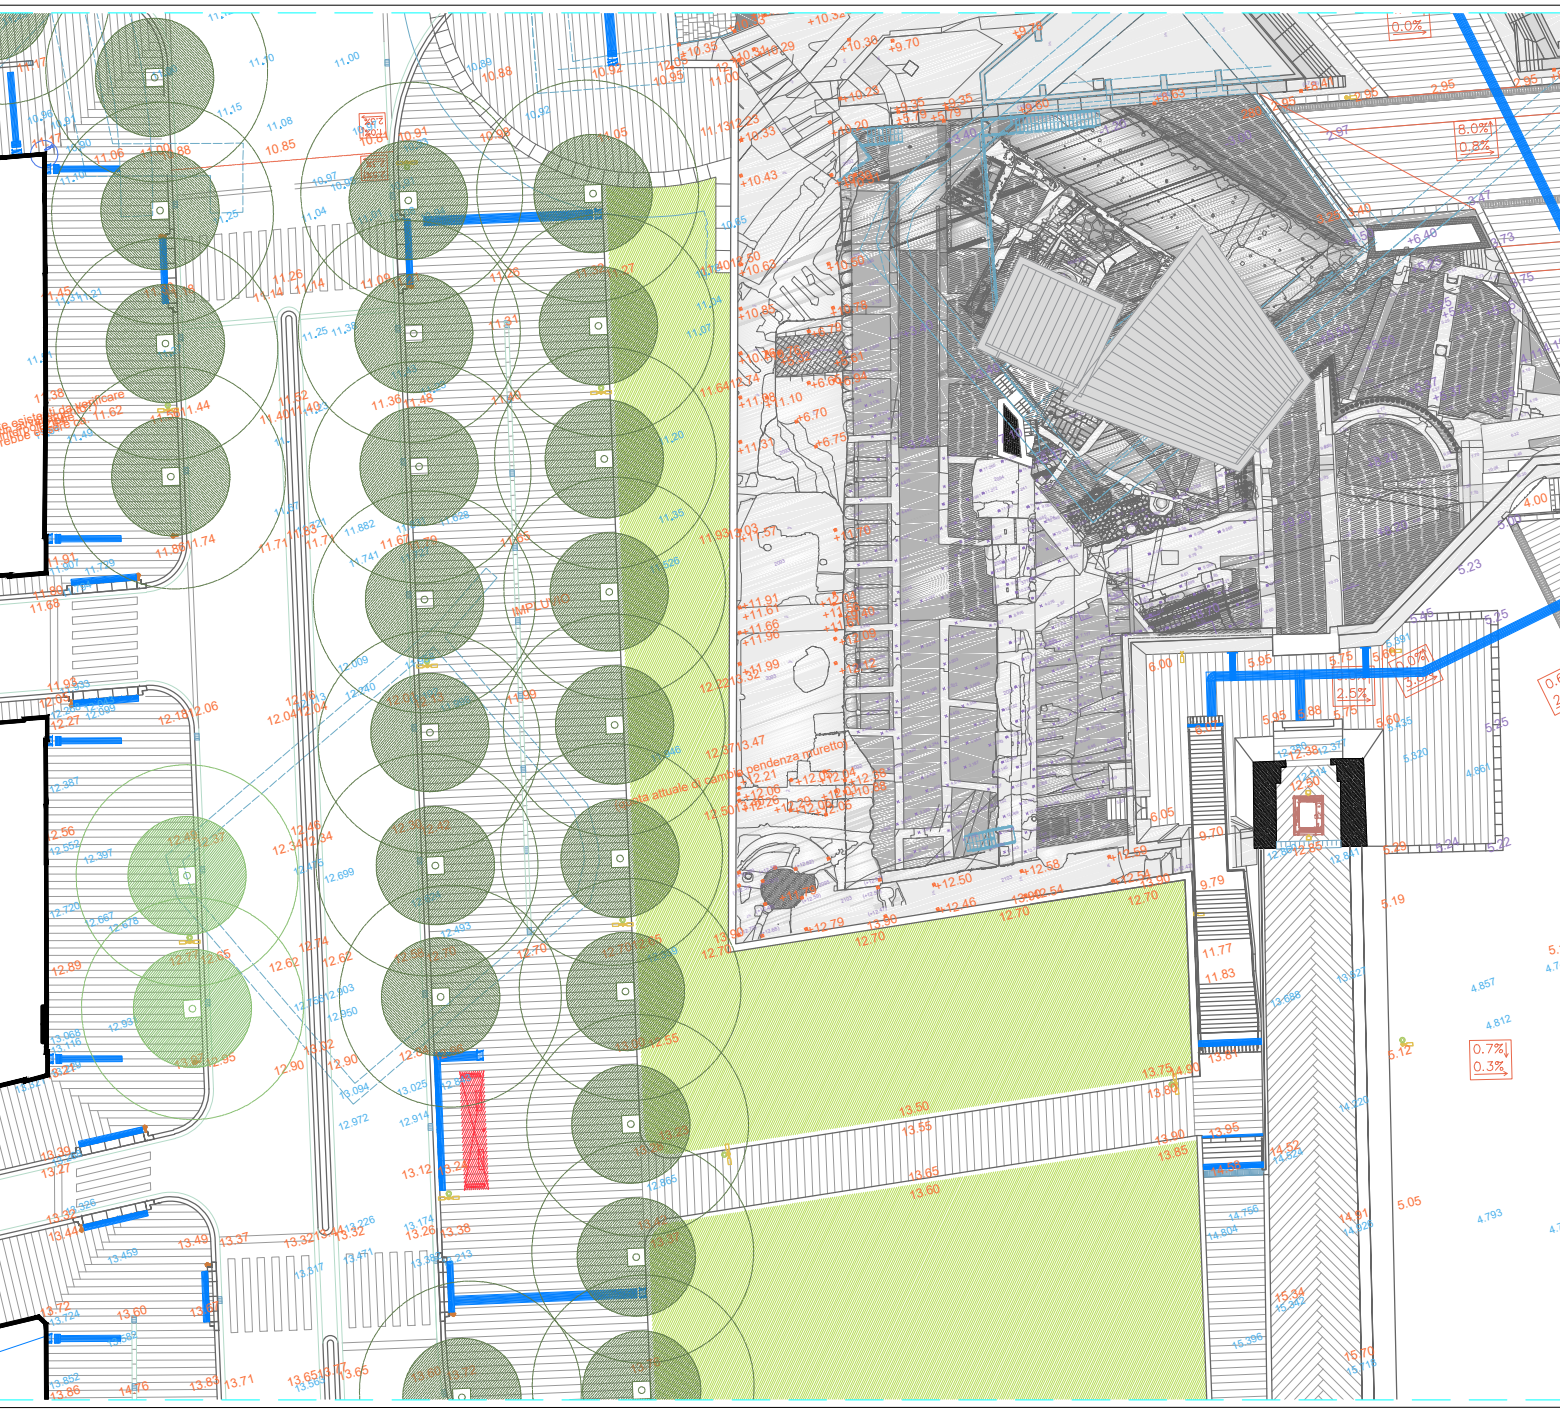

COMUNE DI NAPOLI
Area Patrimonio
Servizio Coordinamento e Gestione Tecnica del Patrimonio

COMPLESSO MONUMENTALE DI CASTEL NUOVO: ANTICHI PERCORSI E NUOVA ACCESSIBILITÀ.
LOTTO 17 PAT_4 AFFERENTE AL CLUSTER 5 "RIGENERAZIONE URBANA, MANUTENZIONE E ADEGUAMENTO DI ELEMENTI DEL PATRIMONIO EDILIZIO COSTRUITO"

PIANO DI ELIMINAZIONE DELLE BARRIERE ARCHITETTONICHE

PLANIMETRIA GENERALE AREA OGGETTO DEL PEBA

R.U.P.:
Arch. Fabio Ferriero

D.E.C.:
Arch. Annalisa Lala

RTP:
Mandataria :
SDE S.r.l.
Studio Dispetti Enzo

Mandanti:
Seneca S.r.l.

Dott. Geol. Giuseppe Di Crescenzo

COMMESSA				COMMITTENTE				TIPO		FASE		ELABORATO		SCALA	
1362024				112				PB		PEBA		TAVAA001		1/500	
REVISIONE	DESCRIZIONE			DATA			REDAZIONE			LAVORO			ITER PROCEDURALE		
A							SDE S.r.l.			VERIFICATO			Ing. Enzo Diotti		
B							SDE S.r.l.			VERIFICATO					
C							SDE S.r.l.			VERIFICATO					