


Parcheggi

P1	241
P2	28
P3	28
P4	28
P5	28
P6	28
P7	153
P8	42
P9	60
P10	57
P11a	137
P11b	89
P12	109
P13	81
P14	60
P15	17
P16	31
P17	38
P18	111
P19	182
TOT	1548

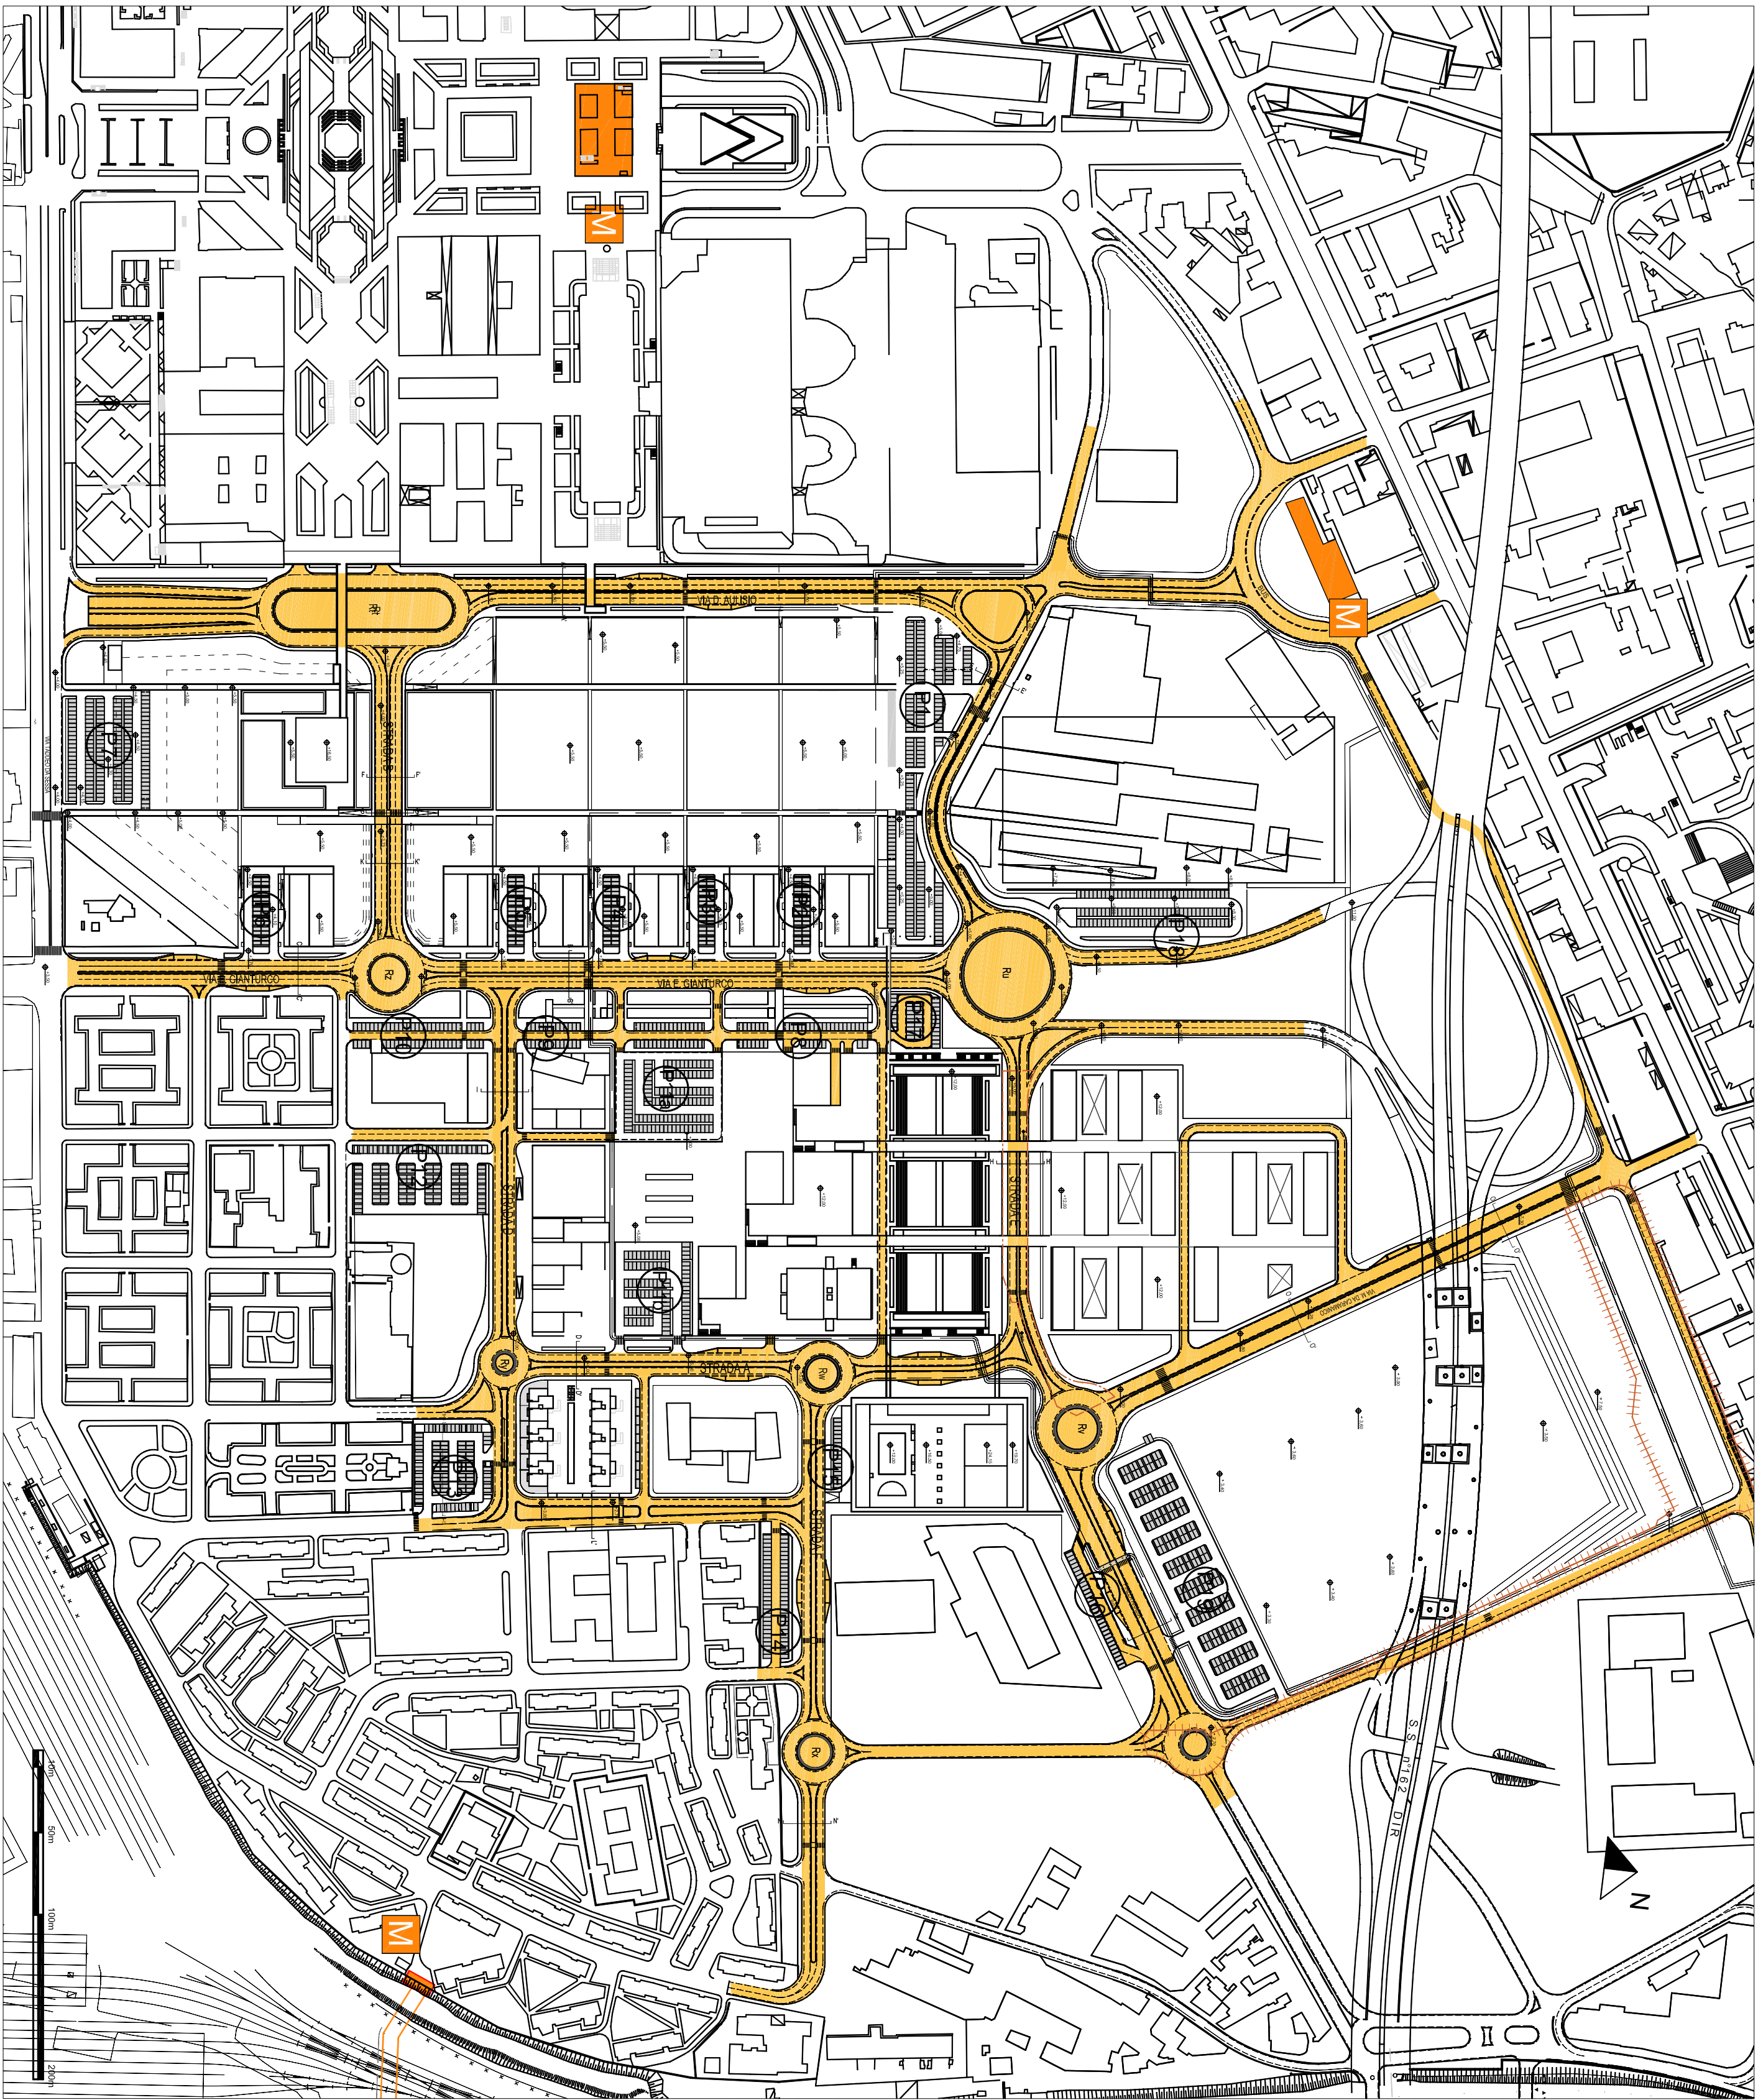

CONCESSIONE PER LA REALIZZAZIONE DEL SUB-COMPENSORIO ORIENTALE DEL CENTRO DIREZIONALE DI NAPOLI