


Edificio A e B - Sezione X-X

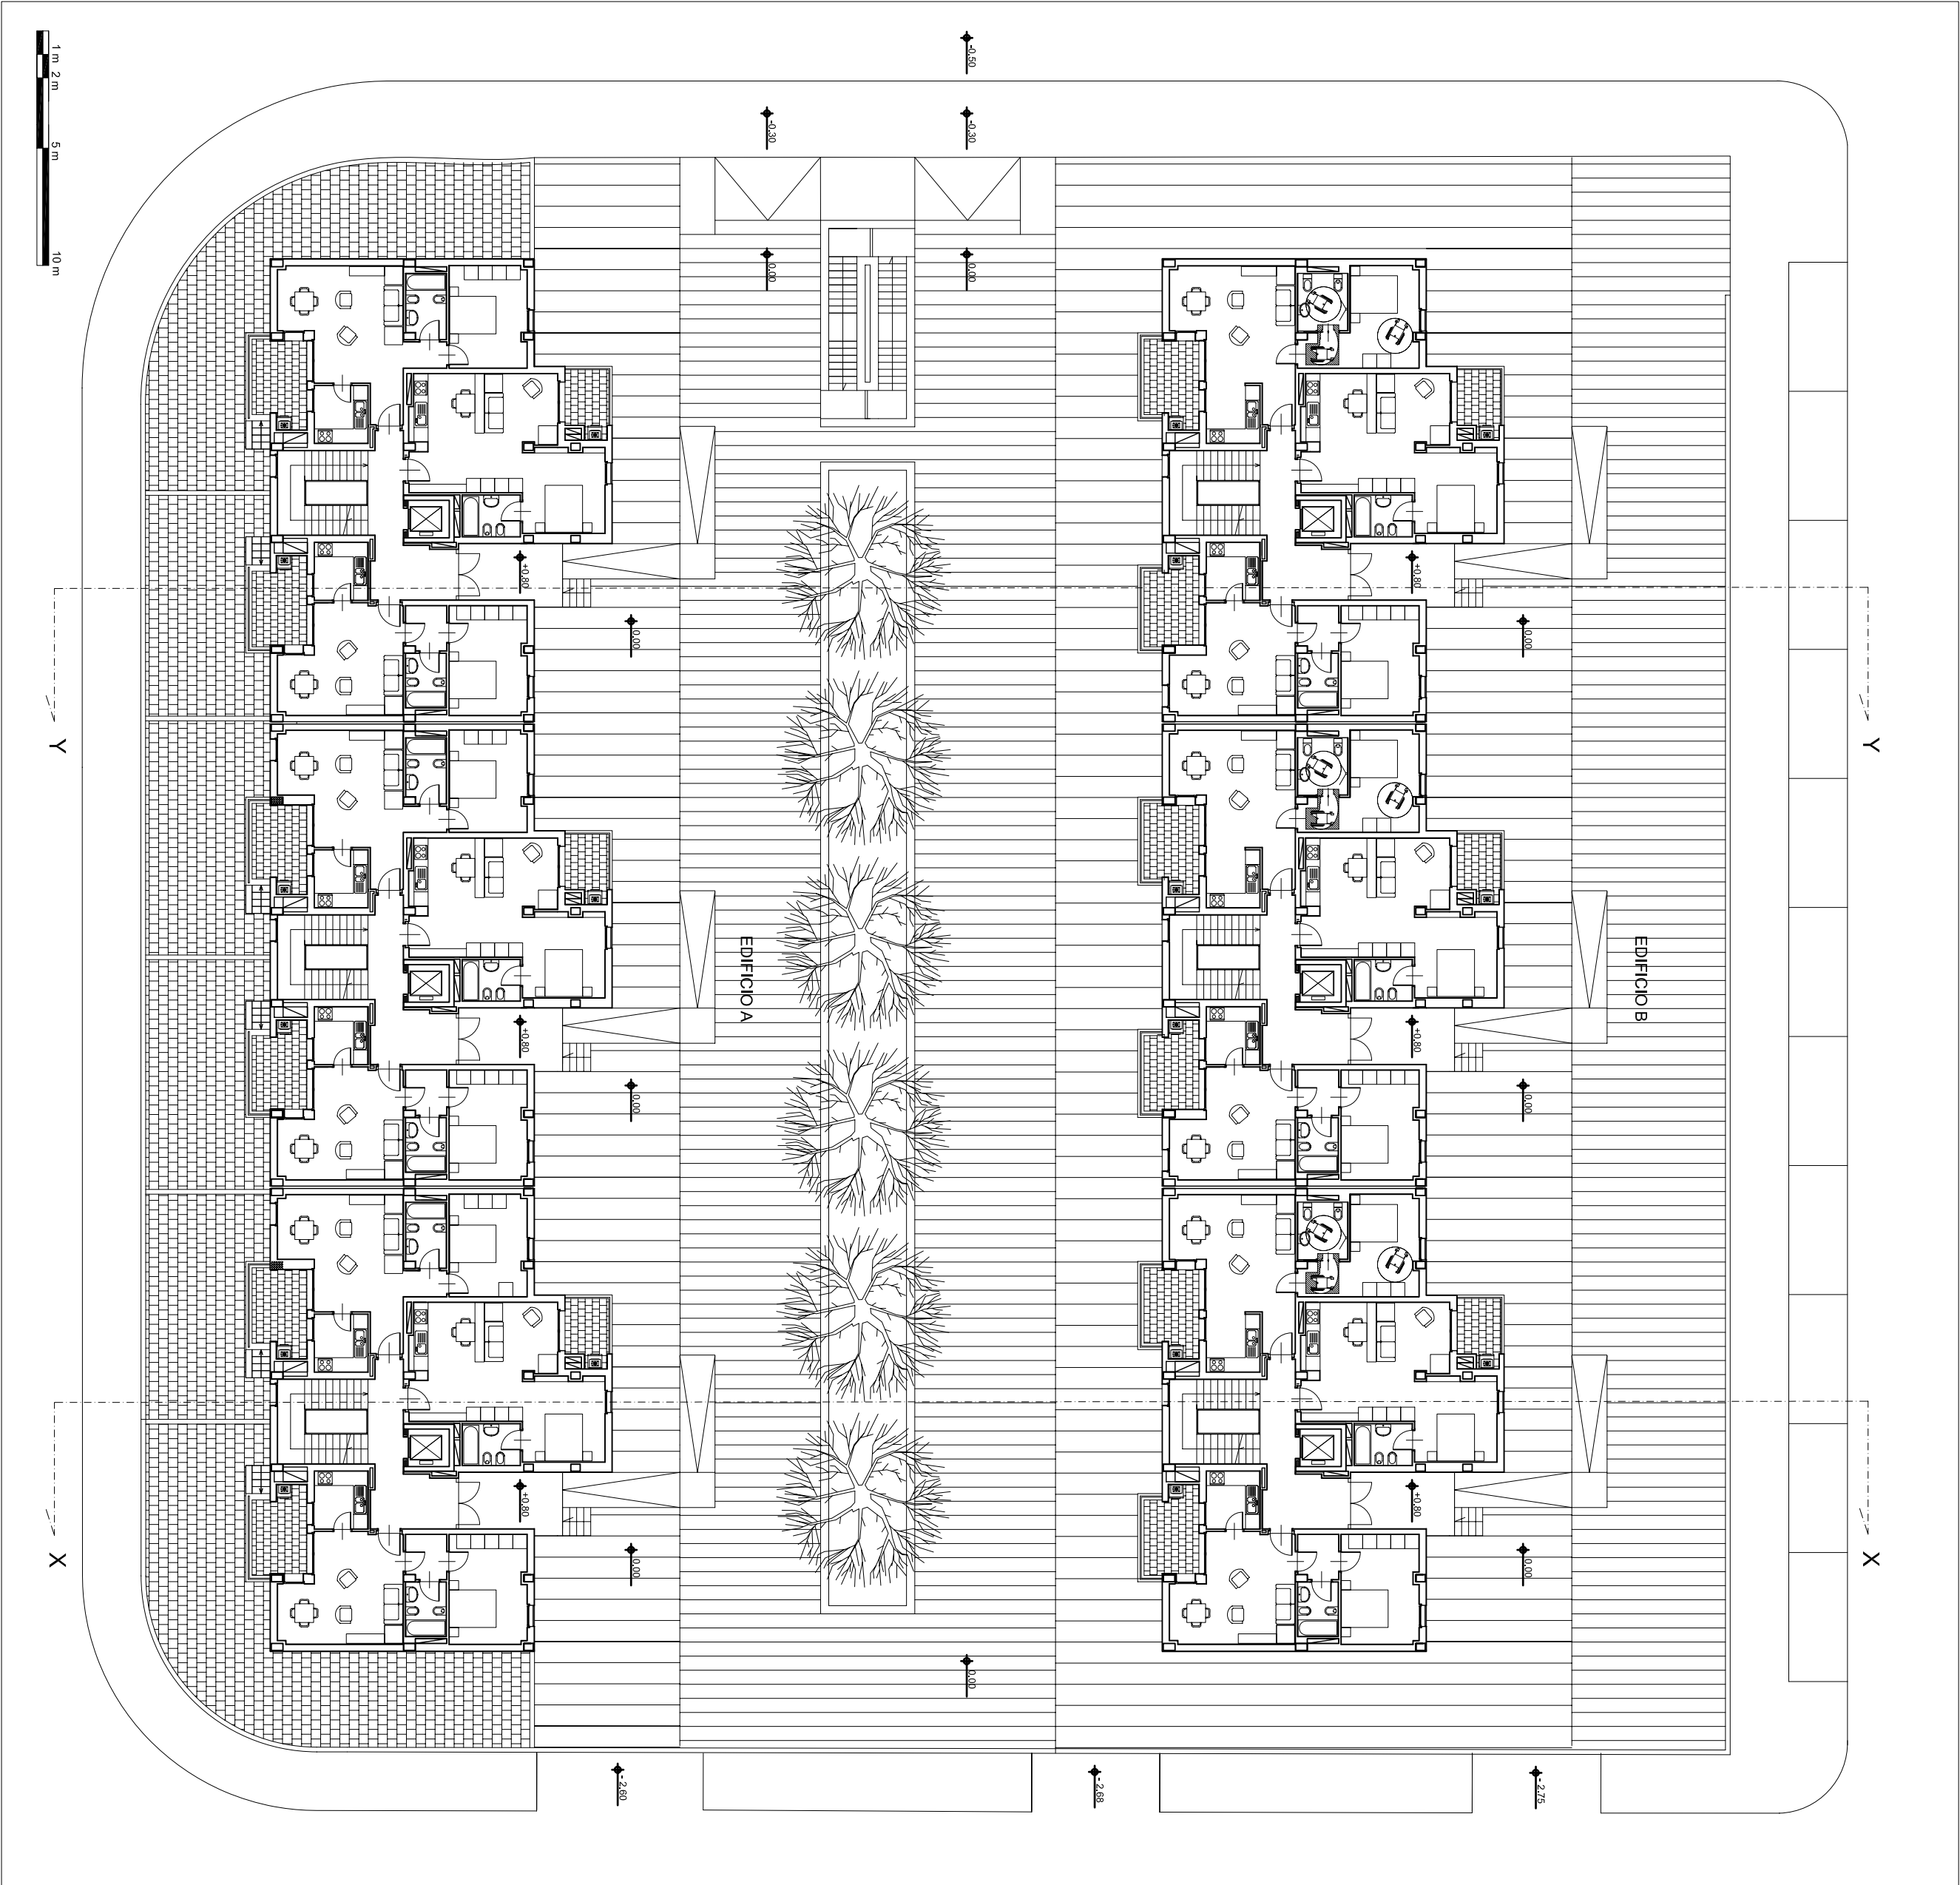

Edificio A e B - Planimetria