


Prospetto Ovest

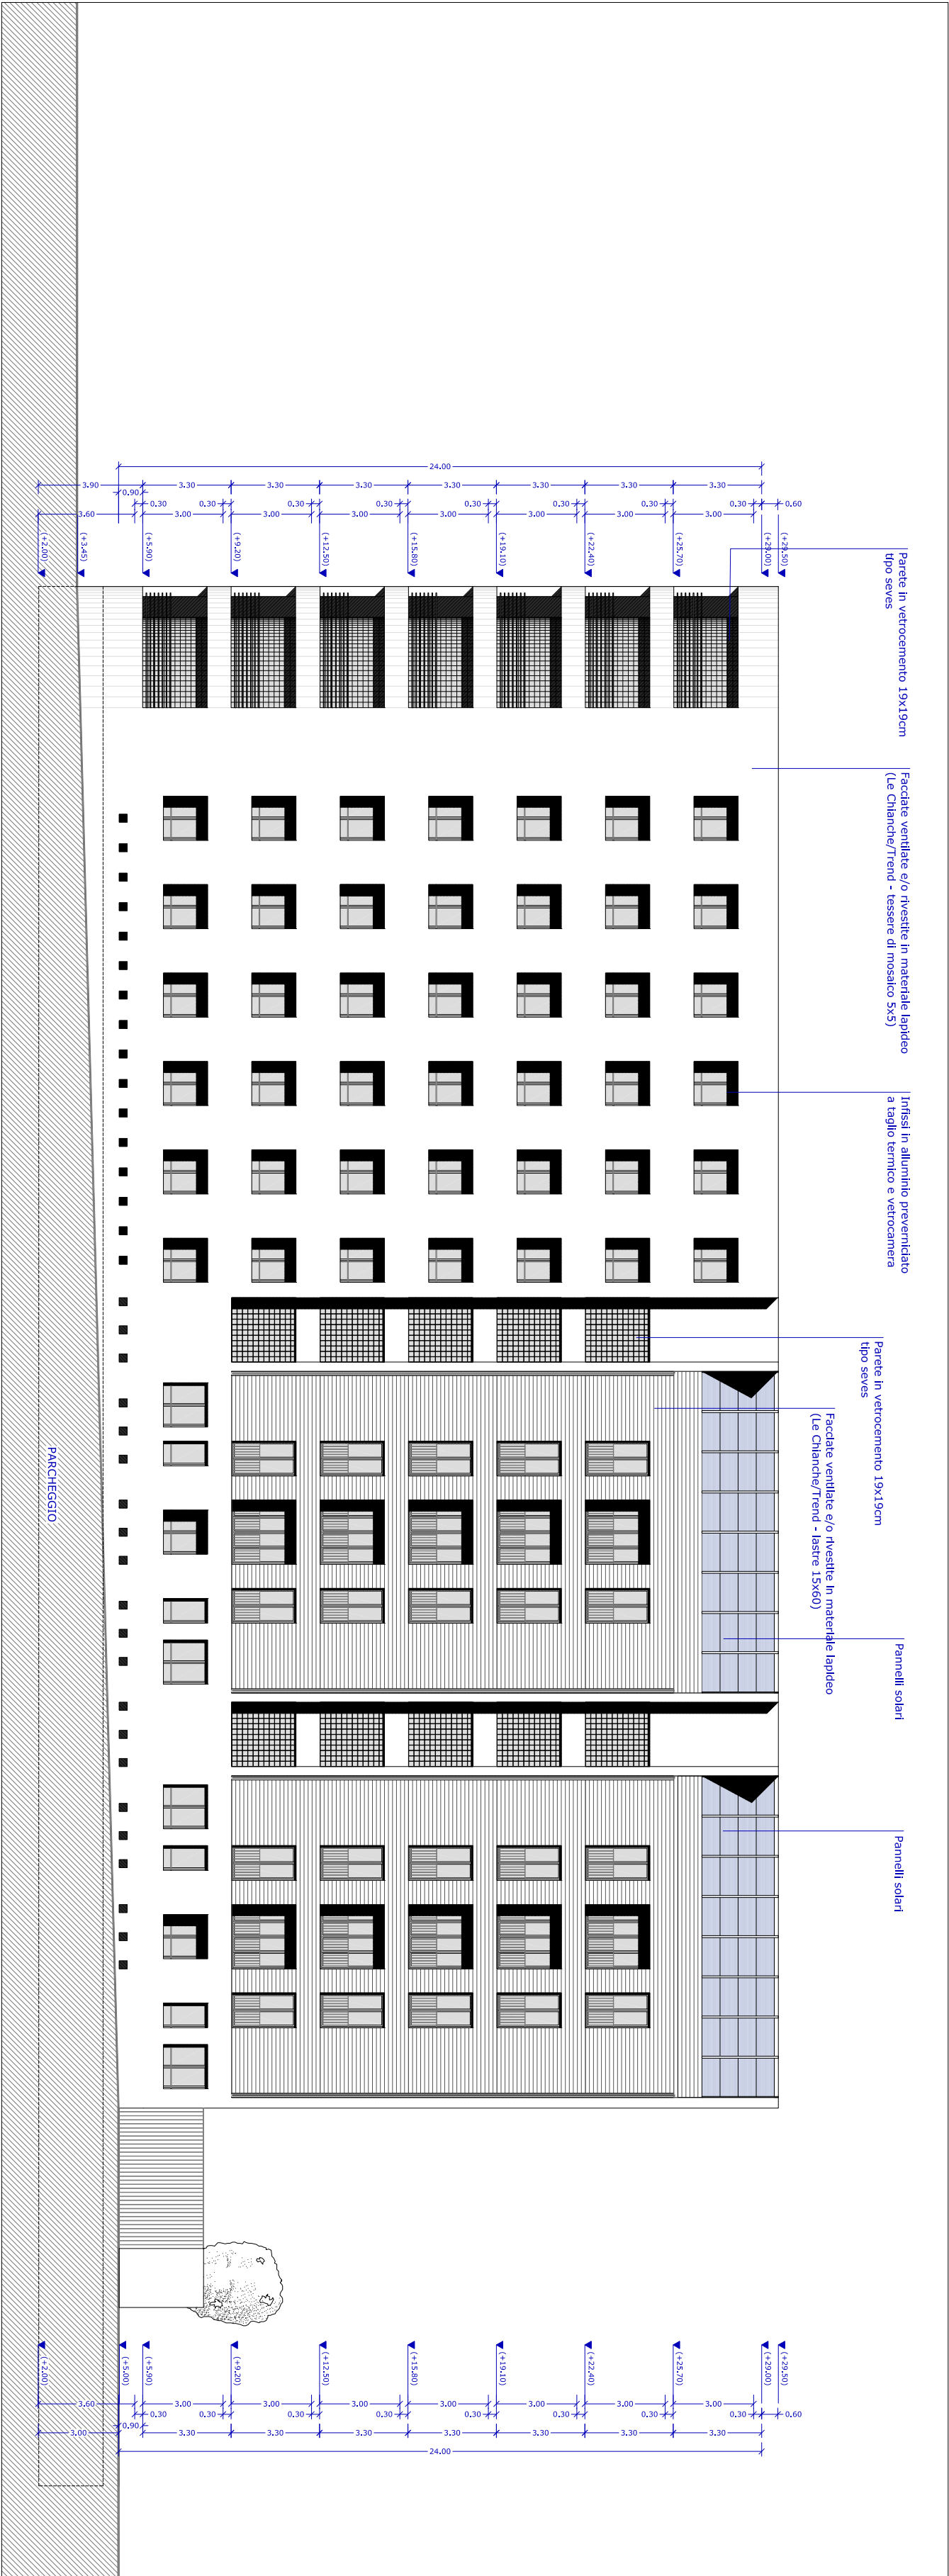

Prospetto Est