


SEZIONE B-B

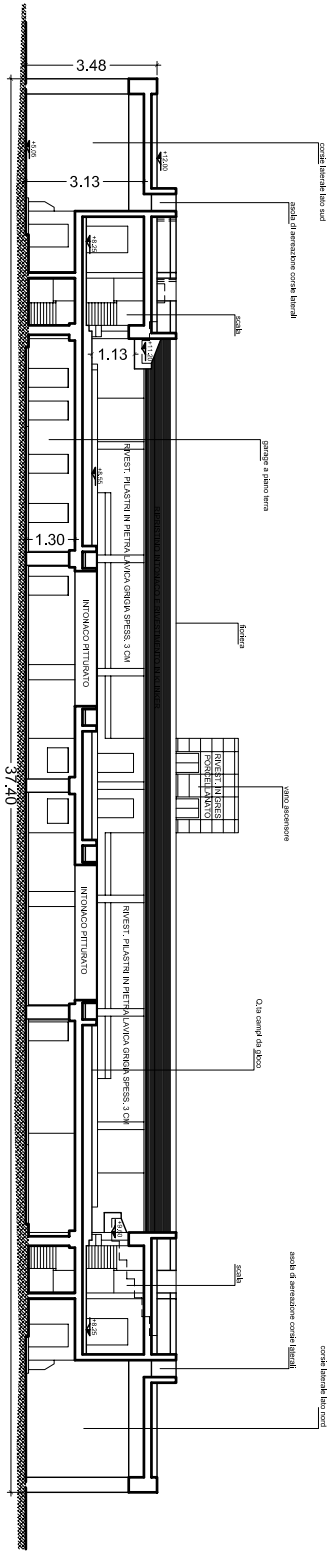

SEZIONE A-A

